


Konstruktionsbeschreibung

Modell-Nr.	08-20-40-01-04-0454
Bauweise Trennbauteil	Massivdecke ohne Vorsatzschale
Anschluss	Balkon ohne Außenwand
Bauweise Flanke	Massivwand (Normalbeton oder Leichtbeton) ohne Vorsatzschale
Stoßstelle	K-Stoß, entkoppelter Anschluss
Variante	Trogplatte, Fenster/Tür im oberen Geschoss, Fensterlage in der Dämmebene

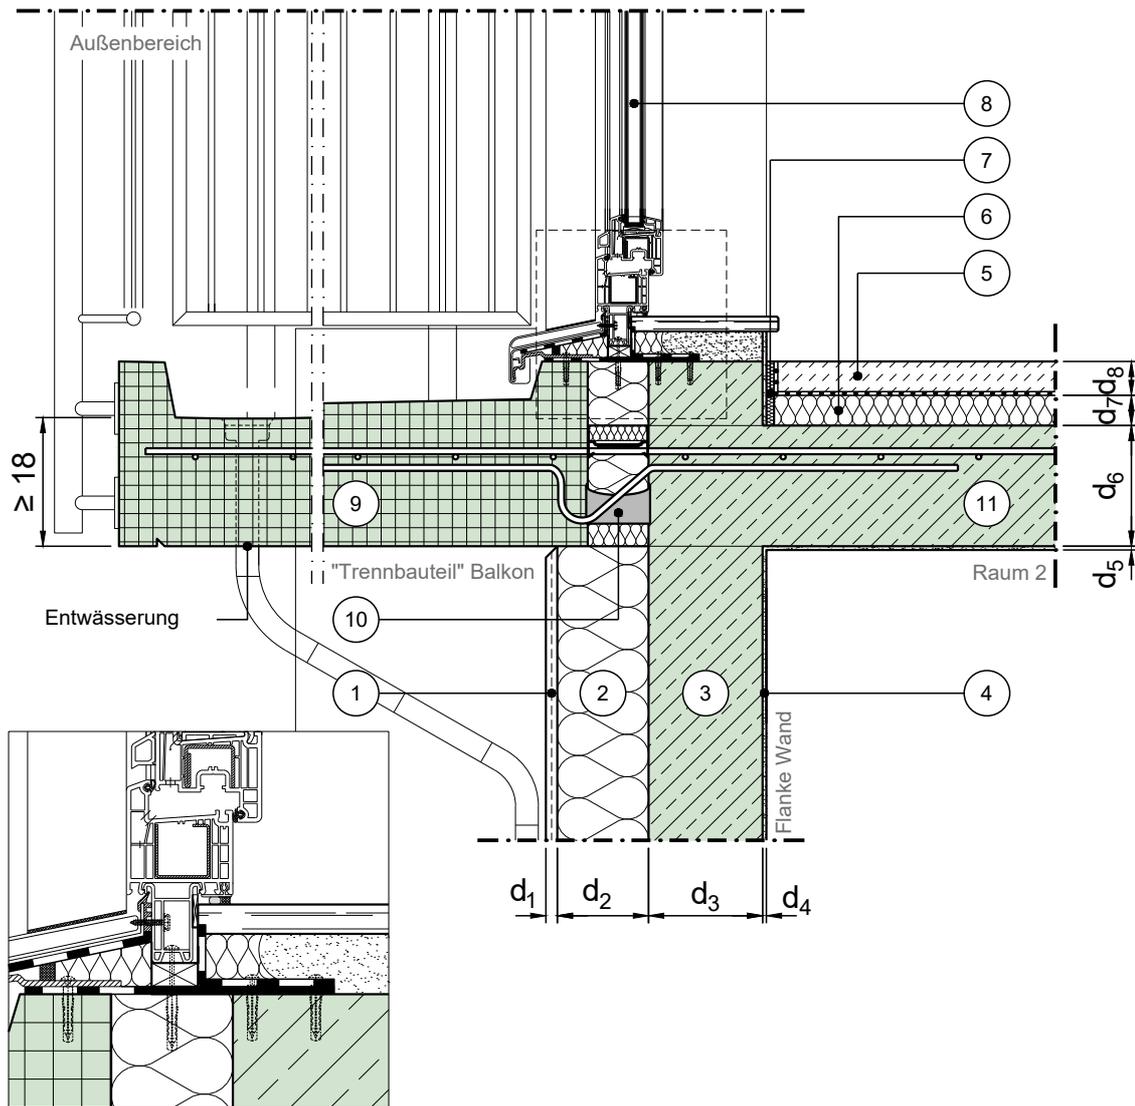

Vertikalschnitt

Maßstab 1:10

	Schichtbezeichnung		Schichtbezeichnung		Schichtbezeichnung
①	Außenputzsystem	⑤	schwimmender Estrich ⁶⁾	⑨	Stahlbetonfertigteileplatte
②	Wärmedämmung	⑥	Trittschalldämmung ⁷⁾	⑩	Dämmelement (Beispiel Schöck)
③	Normalbeton oder Leichtbeton	⑦	Randdämmstreifen ⁸⁾	⑪	Stahlbeton ⁹⁾
④	Innenputz	⑧	Tür / Fensterelement (Beispiel nach Weru)	⑫	