


Konstruktionsbeschreibung



Modell-Nr.	08-20-40-01-04-0455
Bauweise Trennbauteil	Massivdecke ohne Vorsatzschale
Anschluss	Balkon an Außenwand
Bauweise Flanke	Massivdecke (Normalbeton oder Leichtbauweise) ohne Vorsatzschale
Stoßstelle	K-Stoß, entkoppelter Anschluß
Variante	Trogplatte, Fenster/Tür im unteren Geschoss, Fensterlage in der Wandebene

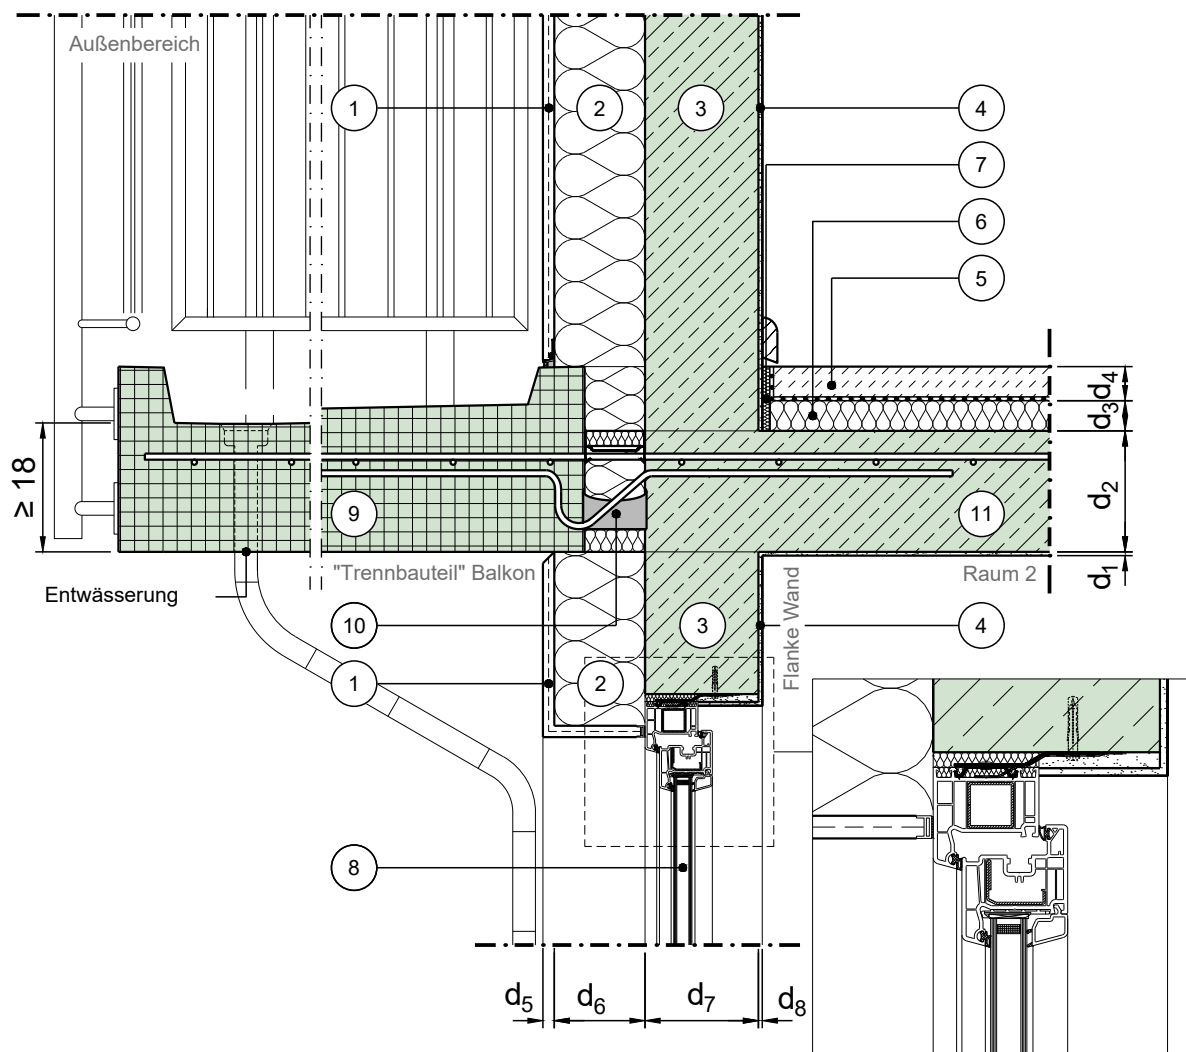

Vertikalschnitt

Maßstab 1:10

	Schichtbezeichnung		Schichtbezeichnung		Schichtbezeichnung
1	Außenputzsystem	5	schwimmender Estrich ⁶⁾	9	Stahlbetonfertigteileplatte
2	Wärmedämmung	6	Trittschalldämmung ⁷⁾	10	Dämmelement (Beispiel Schöck)
3	Normalbeton oder Leichtbeton	7	Randdämmstreifen ⁸⁾	11	Stahlbeton ⁹⁾
4	Innenputz	8	Tür / Fensterelement (Beispiel nach Weru)	12	