


Konstruktionsbeschreibung

Modell-Nr.	09-20-41-01-02-0001
Bauweise Trennbauteil	Massivdecke (Normalbeton oder Leichtbeton) ohne Vorsatzschale
Anschluss	Loggien an Außenwand
Bauweise Flanke	Massivwand (Normalbeton oder Leichtbeton) ohne Vorsatzschale
Stoßstelle	K-Stoß, starrer Anschluss
Variante	

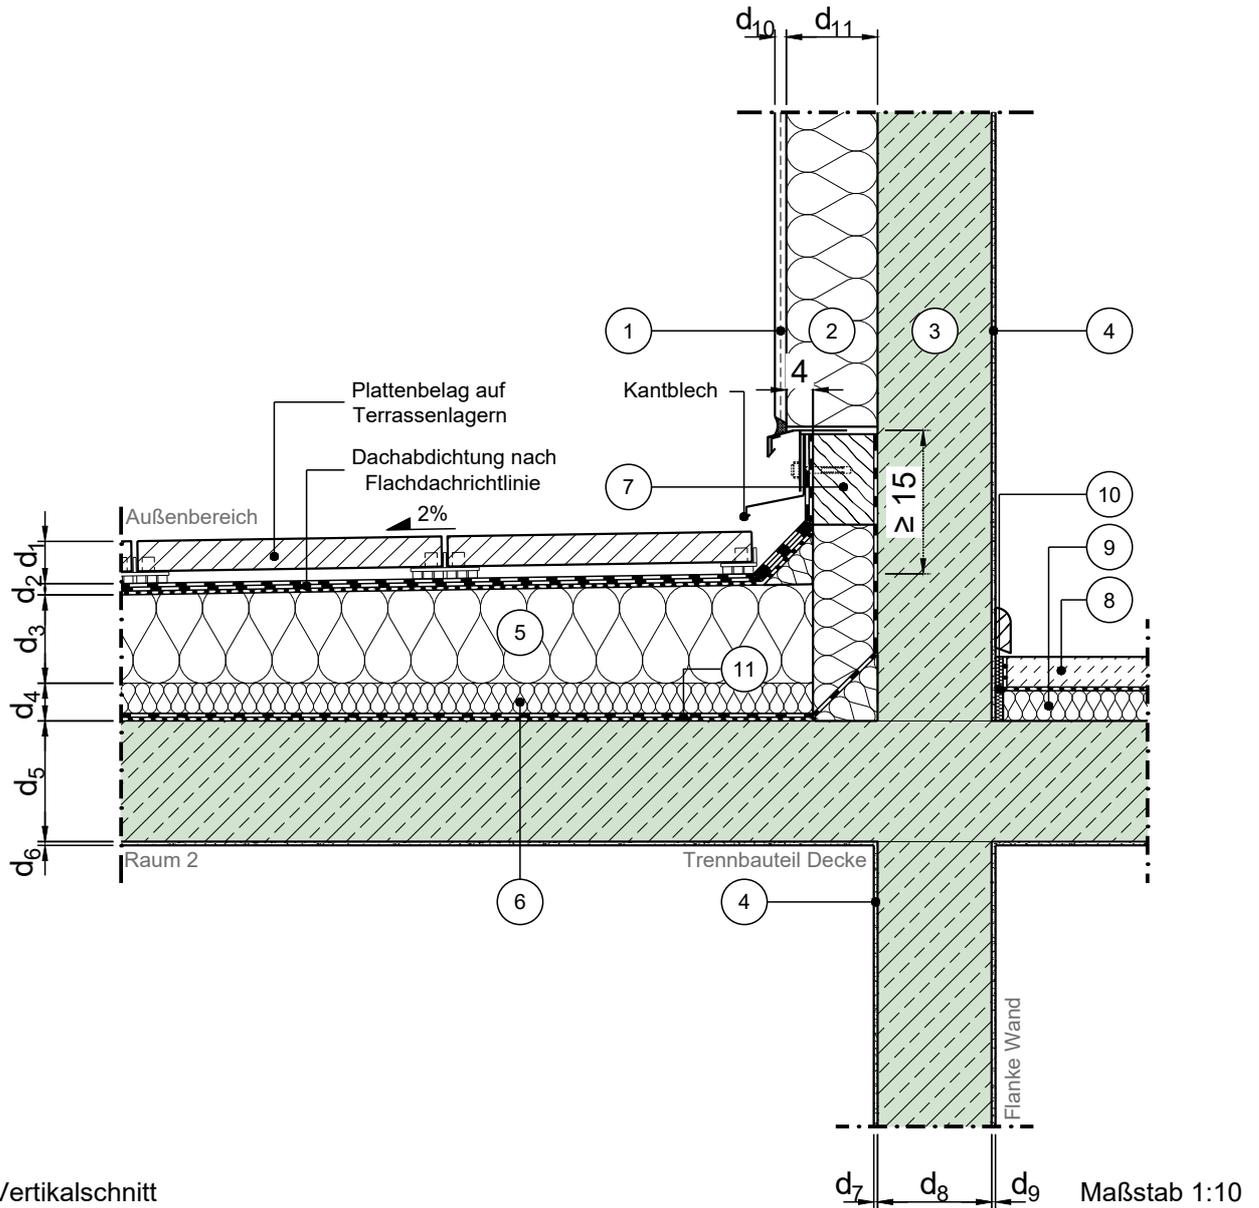

Vertikalschnitt

Maßstab 1:10

	Schichtbezeichnung		Schichtbezeichnung		Schichtbezeichnung
①	Außenputz	⑤	Wärmedämmung	⑨	Trittschalldämmung
②	Wärmedämmung	⑥	Trittschalldämmung	⑩	Randdämmstreifen
③	Außenwand	⑦	Holz mit Wandanschluss	⑪	Dampfsperre auf Trennschicht
④	Innenputz	⑧	Estrich auf Trennlage	⑫	