

# Konstruktionsbeschreibung

Modell-Nr. 09-20-41-01-02-0450


Bauweise Trennbauteil Massivdecke ohne Vorsatzschale

Anschluss Loggien an Außenwand

Bauweise Flanke Massivwand (Normalbeton oder Leichtbeton) ohne Vorsatzschale

Stoßstelle K-Stoß, starrer Anschluss

Variante Fenster/Tür, barrierefreier Terrassenanschluss mit Versatz

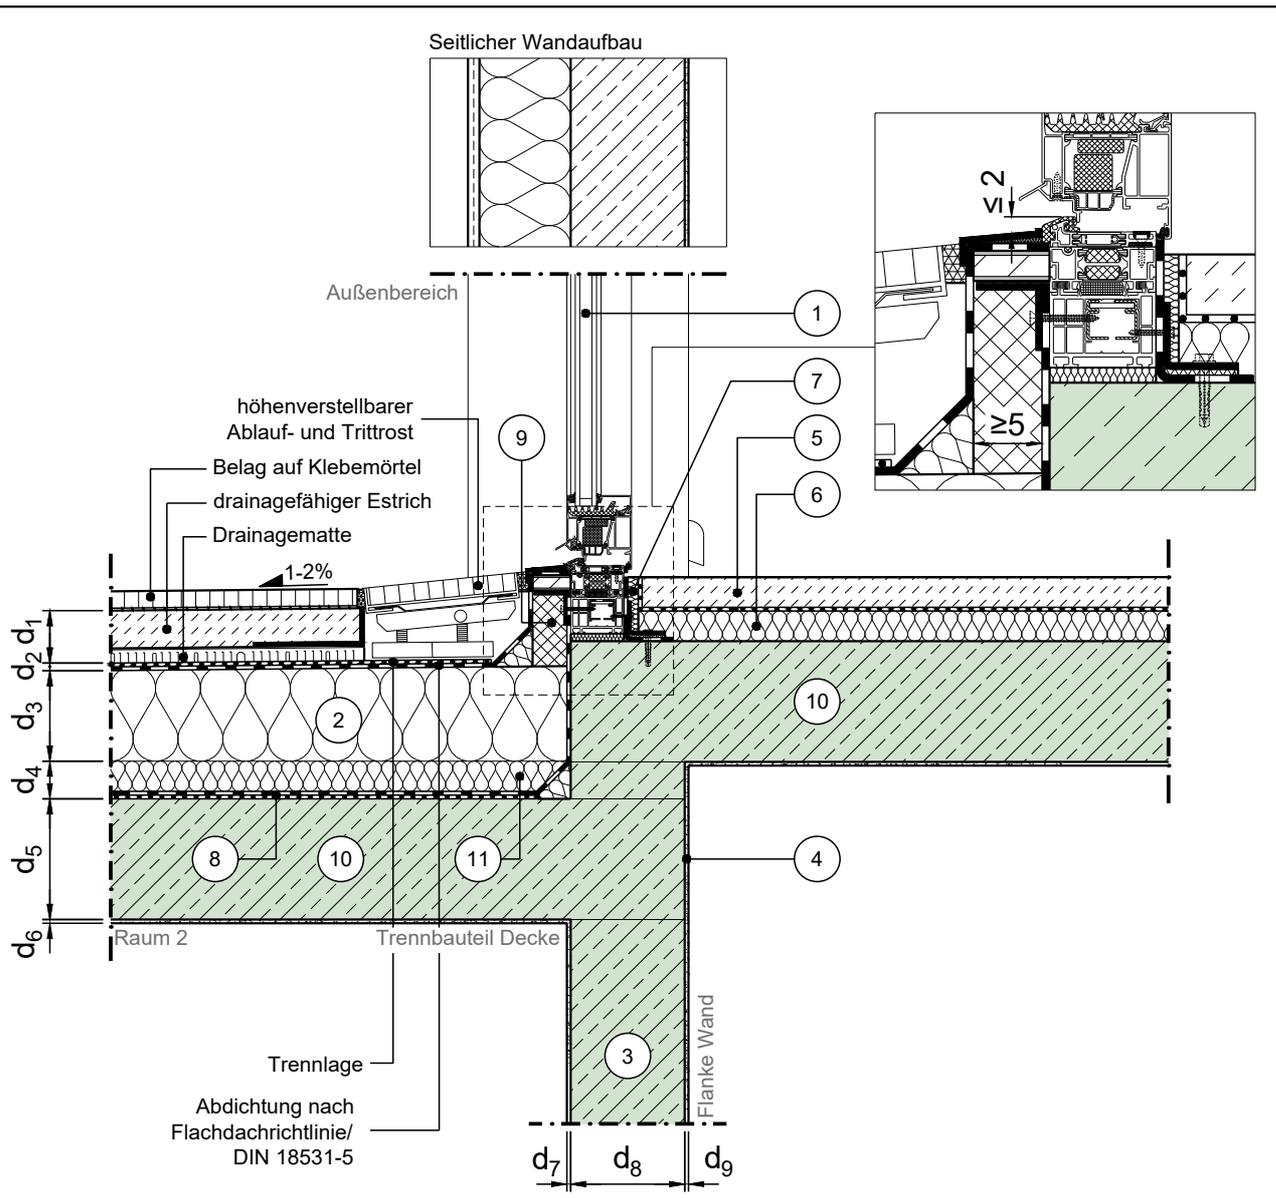

Vertikalschnitt

Maßstab 1:10

	Schichtbezeichnung		Schichtbezeichnung		Schichtbezeichnung
①	Tür / Fensterelement	⑤	schwimmender Estrich <sup>6)</sup>	⑨	geschlossenzellige, trittfeste Dämmung
②	Wärmedämmung <sup>24)</sup> (als Gefälledämmung)	⑥	Trittschalldämmung <sup>7)</sup>	⑩	Stahlbeton <sup>9)</sup>
③	Normalbeton oder Leichtbeton	⑦	Randdämmstreifen <sup>8)</sup>	⑪	Trittschalldämmung <sup>7)</sup>
④	Innenputz	⑧	Dampfsperre auf Trennschicht	⑫	

Dieses Zeichnungsblatt ist dem "Planungsatlas für den Hochbau" entnommen. Stand: 12.2020  
Bei der Verwendung ist zu beachten, dass im Gesamtwerk ggf. weitere konstruktionsrelevante Hinweise enthalten sind.