

Konstruktionsbeschreibung

Modell-Nr. 09-20-41-01-02-0451


Bauweise Trennbauteil Massivdecke ohne Vorsatzschale

Anschluss Loggien an Außenwand

Bauweise Flanke Massivwand (Normalbeton oder Leichtbeton) ohne Vorsatzschale

Stoßstelle K-Stoß, starrer Anschluss

Variante Fenster/Tür in der Wandebene

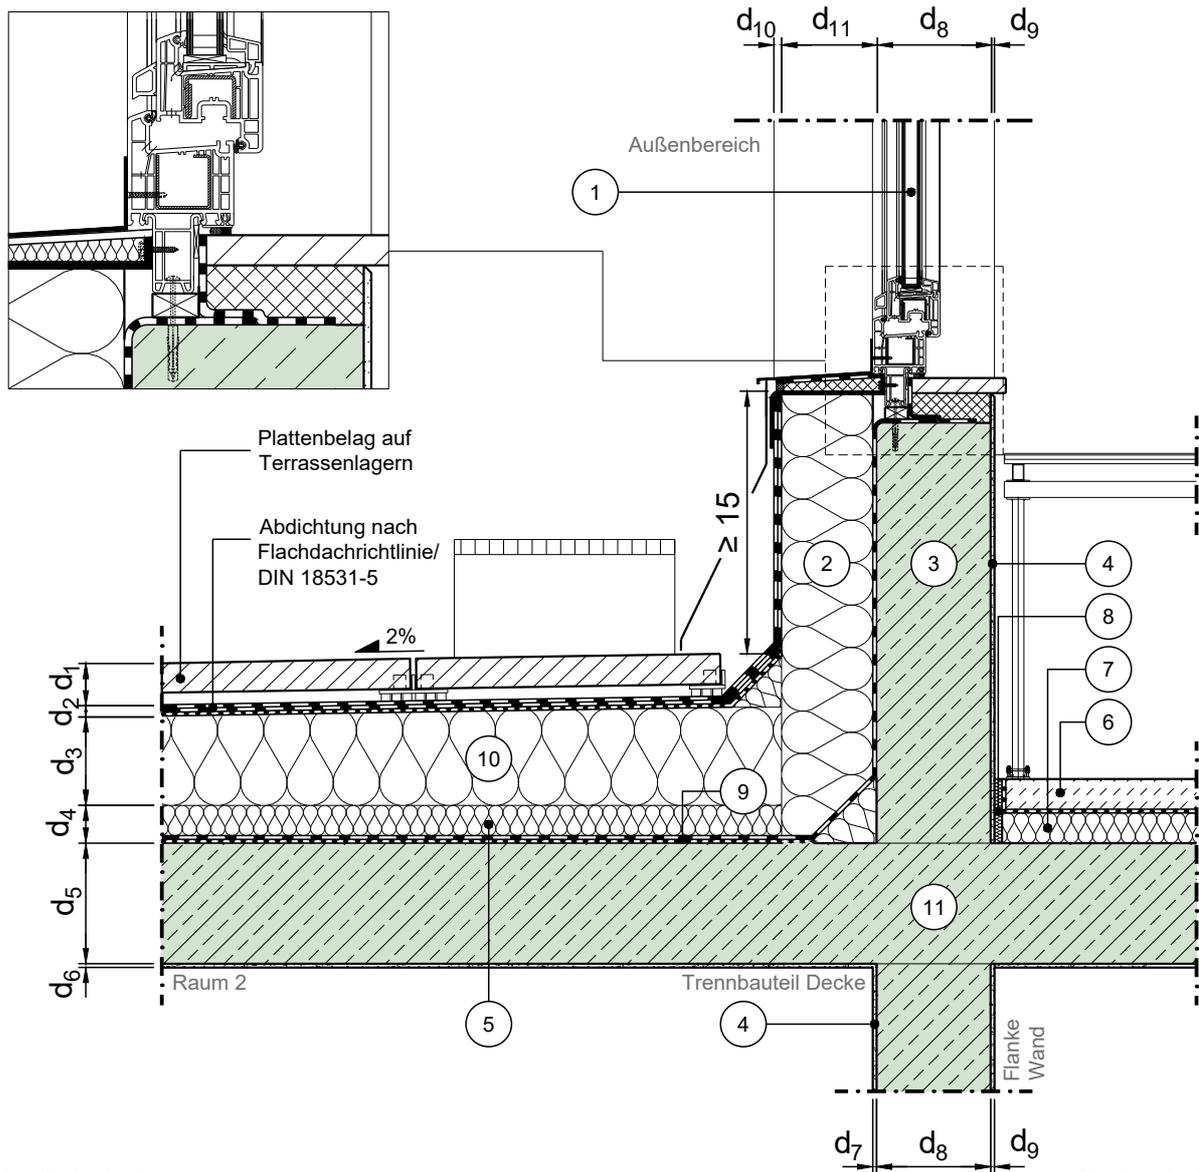

Vertikalschnitt

Maßstab 1:10

	Schichtbezeichnung		Schichtbezeichnung		Schichtbezeichnung
①	Tür / Fensterelement	⑤	Trittschalldämmung ⁷⁾	⑨	Dampfsperre auf Trennschicht
②	Wärmedämmung	⑥	schwimmender Estrich ⁶⁾	⑩	Wärmedämmung
③	Normalbeton oder Leichtbeton	⑦	Trittschalldämmung ⁷⁾	⑪	Stahlbeton ⁹⁾
④	Innenputz	⑧	Randdämmstreifen ⁸⁾	⑫	