

Konstruktionsbeschreibung



Modell-Nr. 10-20-42-01-01-0001


Bauweise Trennbauteil Massivdecke ohne Vorsatzschale

Anschluss Dachterrasse an Außenwand

Bauweise Flanke Massivwand (Normalbeton oder Leichtbeton) ohne Vorsatzschale

Stoßstelle T-Stoß, starrer Anschluss

Variante

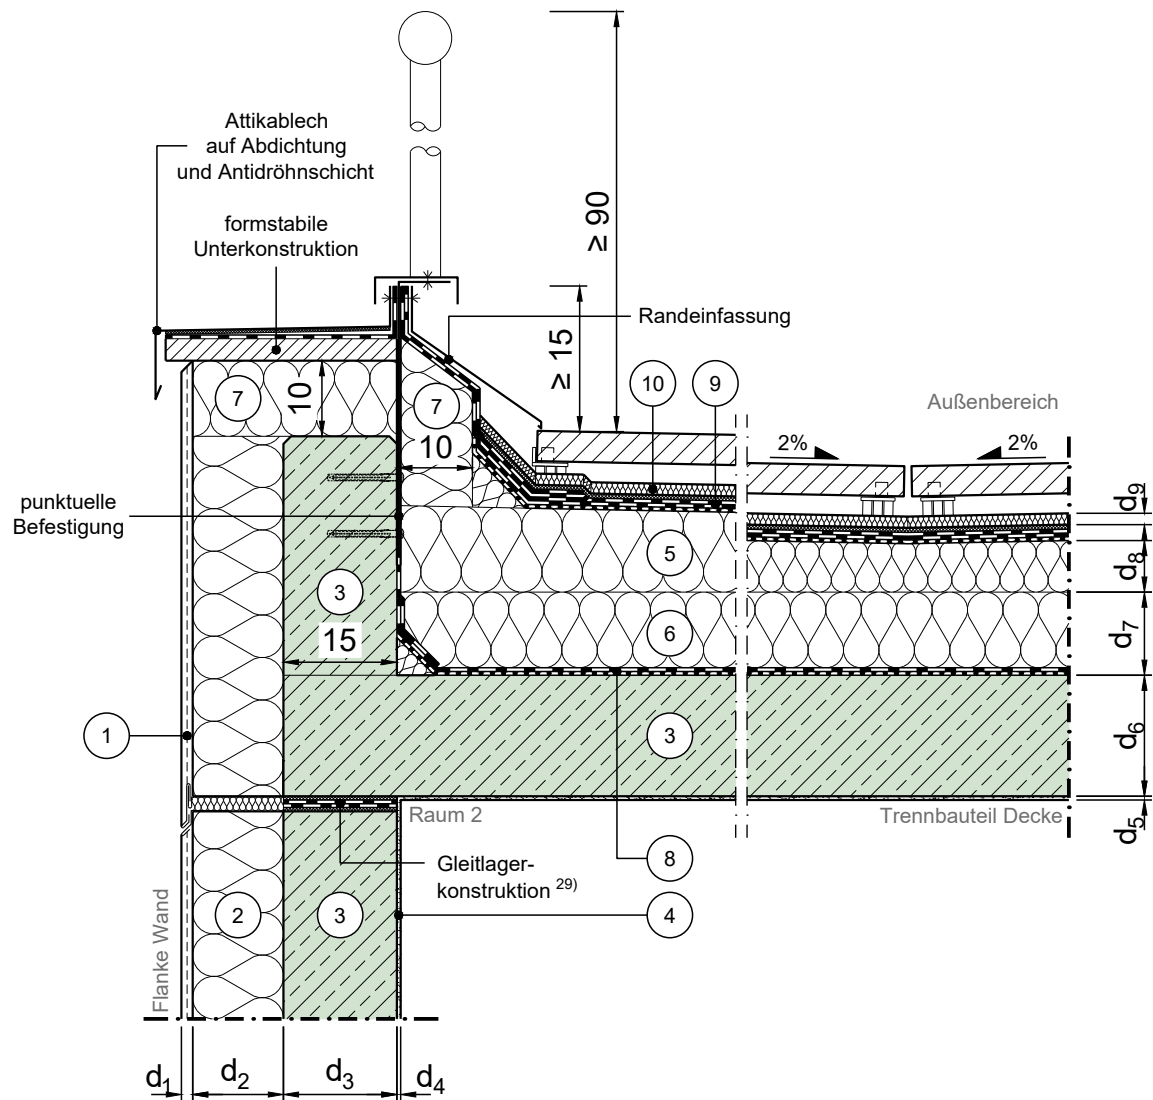

Vertikalschnitt

Maßstab 1:10

	Schichtbezeichnung		Schichtbezeichnung		Schichtbezeichnung
①	Außenputzsystem	⑤	Wärmedämmung ¹⁴⁾ (als Gefälledämmung)	⑨	Dachabdichtung nach Flachdachrichtlinie
②	Wärmedämmung	⑥	Wärmedämmung	⑩	Trittschalldämmung Beispiel: Regupol
③	Außenwand	⑦	Wärmedämmung	⑪	
④	Innenputz	⑧	Dampfsperre auf Trennschicht	⑫	