


Konstruktionsbeschreibung

Modell-Nr.	10-20-42-01-01-0471
Bauweise Trennbauteil	Massivdecke ohne Vorsatzschale
Anschluss	Dachterasse an Außenwand
Bauweise Flanke	Massivwand (Normalbeton oder Leichtbeton) ohne Vorsatzschale
Stoßstelle	T-Stoß, starrer Anschluss
Variante	Massivdach, nicht belüftet, thermisch getrenntes Betonelement als Brüstung

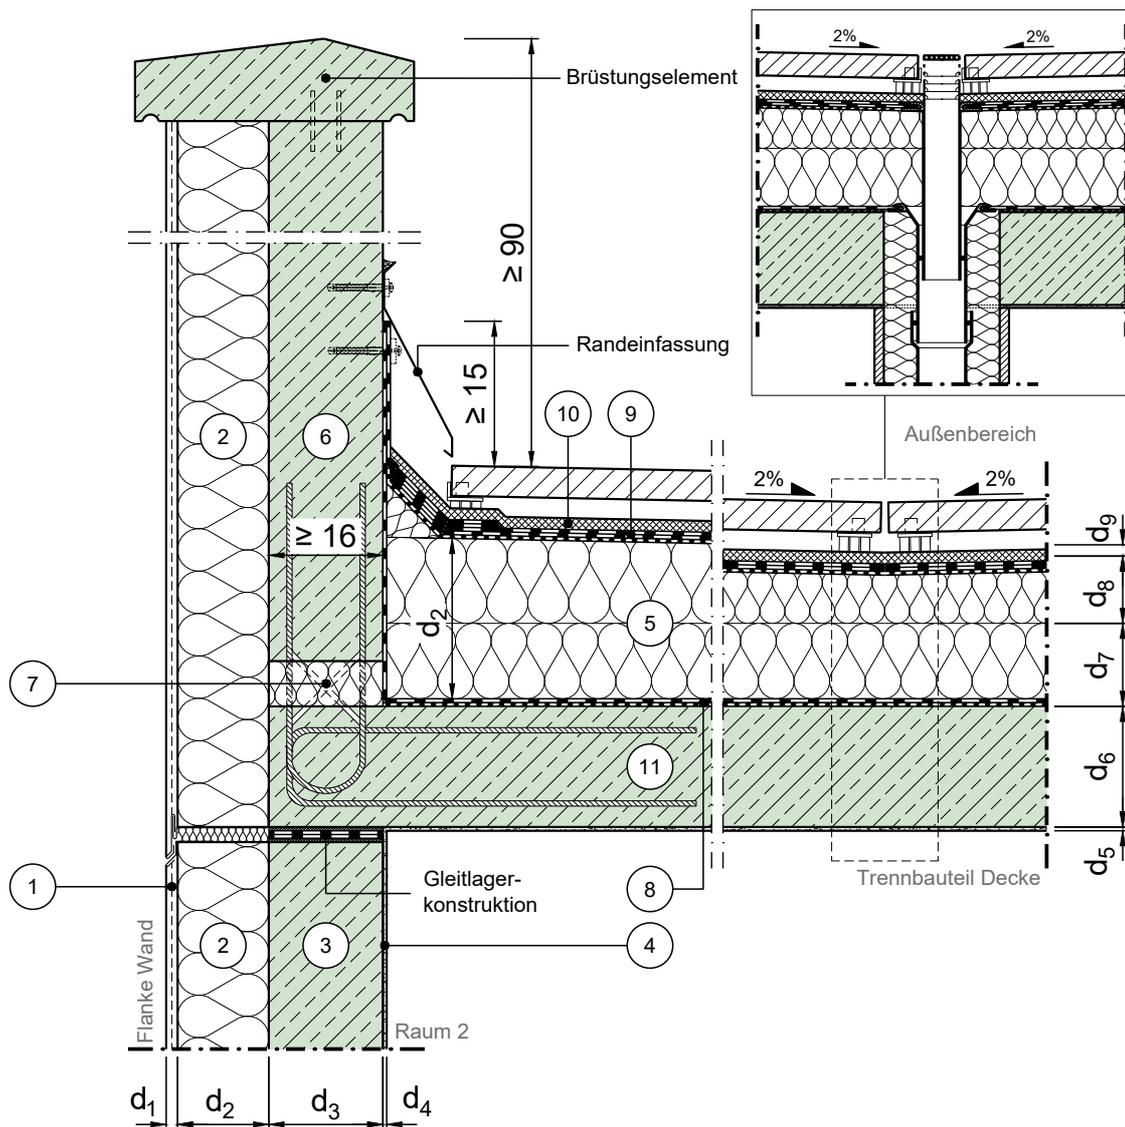

Vertikalschnitt

Maßstab 1:10

	Schichtbezeichnung		Schichtbezeichnung		Schichtbezeichnung
①	Außenputzsystem	⑤	Wärmedämmung ²⁴⁾ (als Gefälledämmung)	⑨	Dachabdichtung nach Flachdachrichtlinie / DIN 18531-5
②	Wärmedämmung	⑥	thermisch getrenntes Brüstungselement	⑩	Trittschalldämmung (Beispiel nach Regupol)
③	Normalbeton oder Leichtbeton	⑦	Dämmelement (Beispiel nach Schöck)	⑪	Stahlbeton ⁹⁾
④	Innenputz	⑧	Dampfsperre auf Trennschicht	⑫	