

# Konstruktionsbeschreibung



Modell-Nr. 11-15-01-01-01-0067

Bauweise Trennbauteil Holz


Anschluss Innenwand an Innenwand / Außenwand

Bauweise Flanke Massivwand (Normalbeton oder Leichtbeton) ohne Vorsatzschale

Stoßstelle T-Stoß, starrer Anschluss

Variante Stahlzarge

Darstellung Außenwand  
(Beispielhaft) <sup>1)</sup>

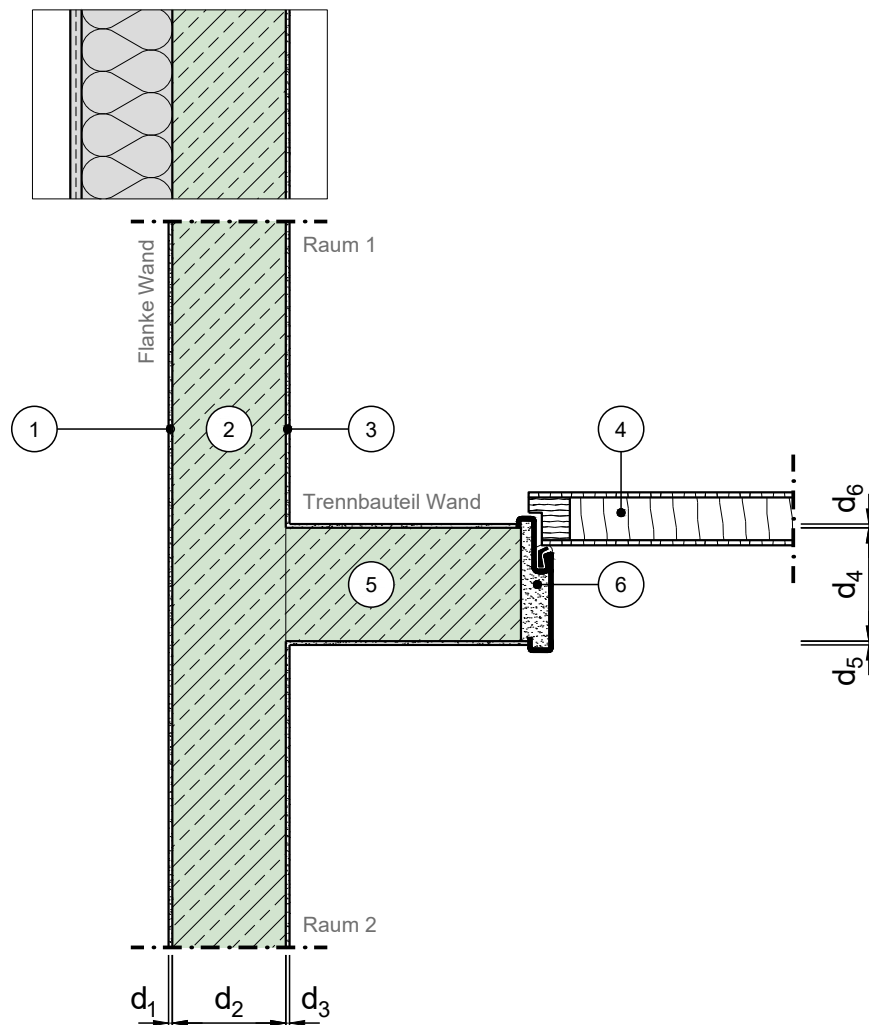

Horizontalschnitt

Maßstab 1:10

|   | Schichtbezeichnung           |   | Schichtbezeichnung               |    | Schichtbezeichnung |
|---|------------------------------|---|----------------------------------|----|--------------------|
| 1 | Putz                         | 5 | Normalbeton oder Leichtbeton     | 9  |                    |
| 2 | Normalbeton oder Leichtbeton | 6 | Zarge (Hinterfüllung mit Mörtel) | 10 |                    |
| 3 | Putz                         | 7 |                                  | 11 |                    |
| 4 | Türblatt                     | 8 |                                  | 12 |                    |