

Konstruktionsbeschreibung

Modell-Nr. 11-15-01-01-01-0068

Bauweise Trennbauteil Holz


Anschluss Innenwand an Innenwand / Außenwand

Bauweise Flanke Massivwand (Normalbeton oder Leichtbeton) ohne Vorsatzschale

Stoßstelle T-Stoß, starrer Anschluss

Variante Holzzarge

Darstellung Außenwand (Beispielhaft)¹⁾

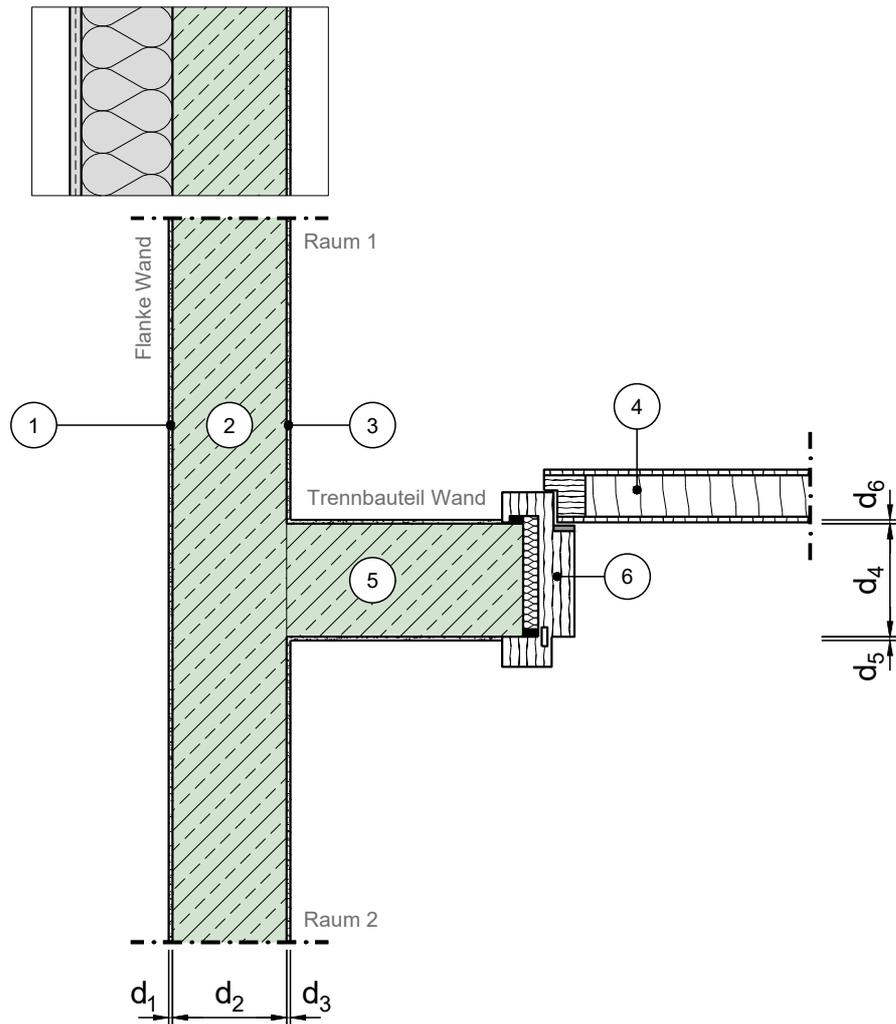

Horizontalschnitt

Maßstab 1:10

	Schichtbezeichnung		Schichtbezeichnung		Schichtbezeichnung
①	Putz	⑤	Normalbeton oder Leichtbeton	⑨	
②	Normalbeton oder Leichtbeton	⑥	Zarge mit Hinterfüllung und Dichtung	⑩	
③	Putz	⑦		⑪	
④	Türblatt	⑧		⑫	