

# Konstruktionsbeschreibung

Modell-Nr. 11-15-08-32-01-0060


Bauweise Trennbauteil Holz

Anschluss Innenwand an Boden

Bauweise Flanke Massivboden mit schwimmenden Estrich

Stoßstelle T-Stoß, starrer Anschluss

Variante Bodenfuge unter einer Tür ohne Dichtung

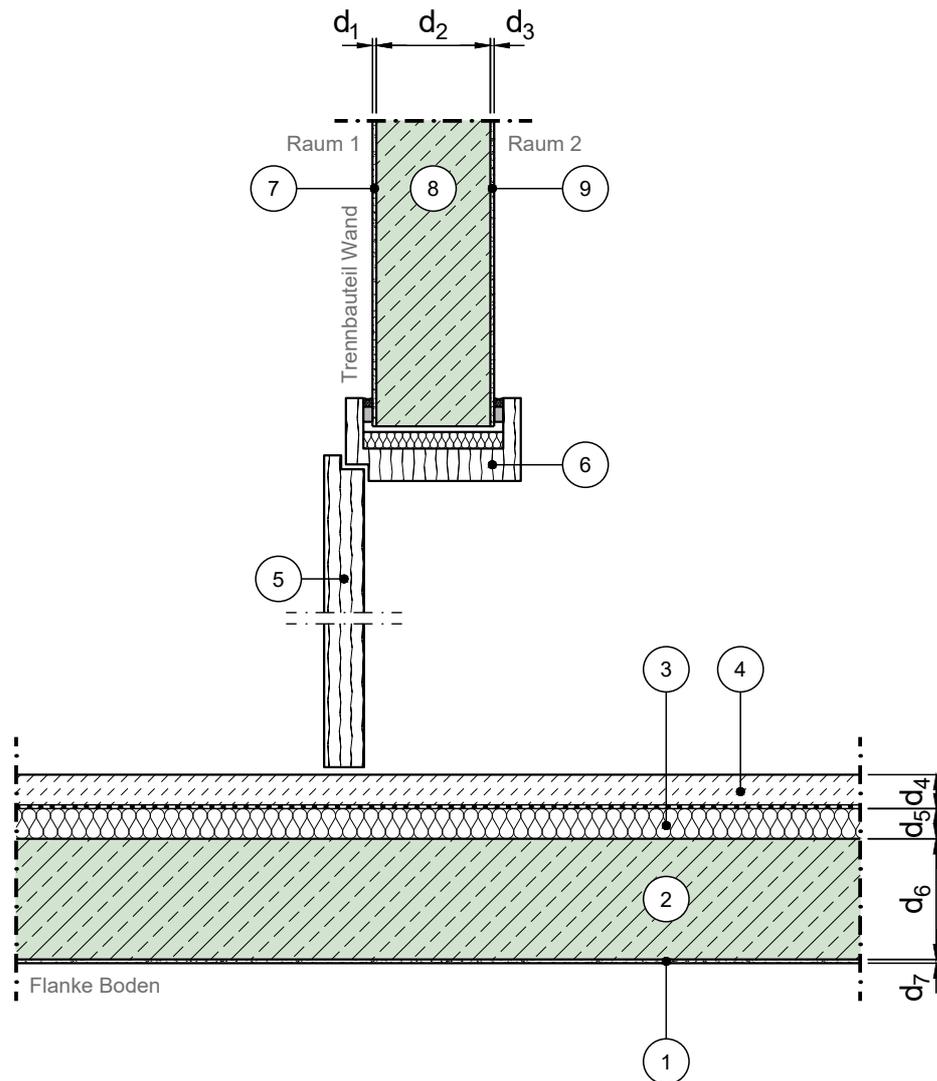

Vertikalschnitt

Maßstab 1:10

	Schichtbezeichnung		Schichtbezeichnung		Schichtbezeichnung
①	Putz	⑤	Türblatt	⑨	Putz
②	Stahlbeton <sup>9)</sup>	⑥	Zarge mit Hinterfüllung und Dichtung	⑩	
③	Trittschalldämmung <sup>7)</sup>	⑦	Putz	⑪	
④	schwimmender Estrich <sup>6)</sup>	⑧	Normalbeton oder Leichtbeton	⑫	