

Konstruktionsbeschreibung



Modell-Nr. 11-15-08-32-01-0061


Bauweise Trennbauteil Holz

Anschluss Innenwand an Boden

Bauweise Flanke Massivboden mit schwimmenden Estrich

Stoßstelle T-Stoß, starrer Anschluss

Variante Bodenfuge unter einer Tür mit mechanischer Absenkndichtung, ohne glatten Untergrund

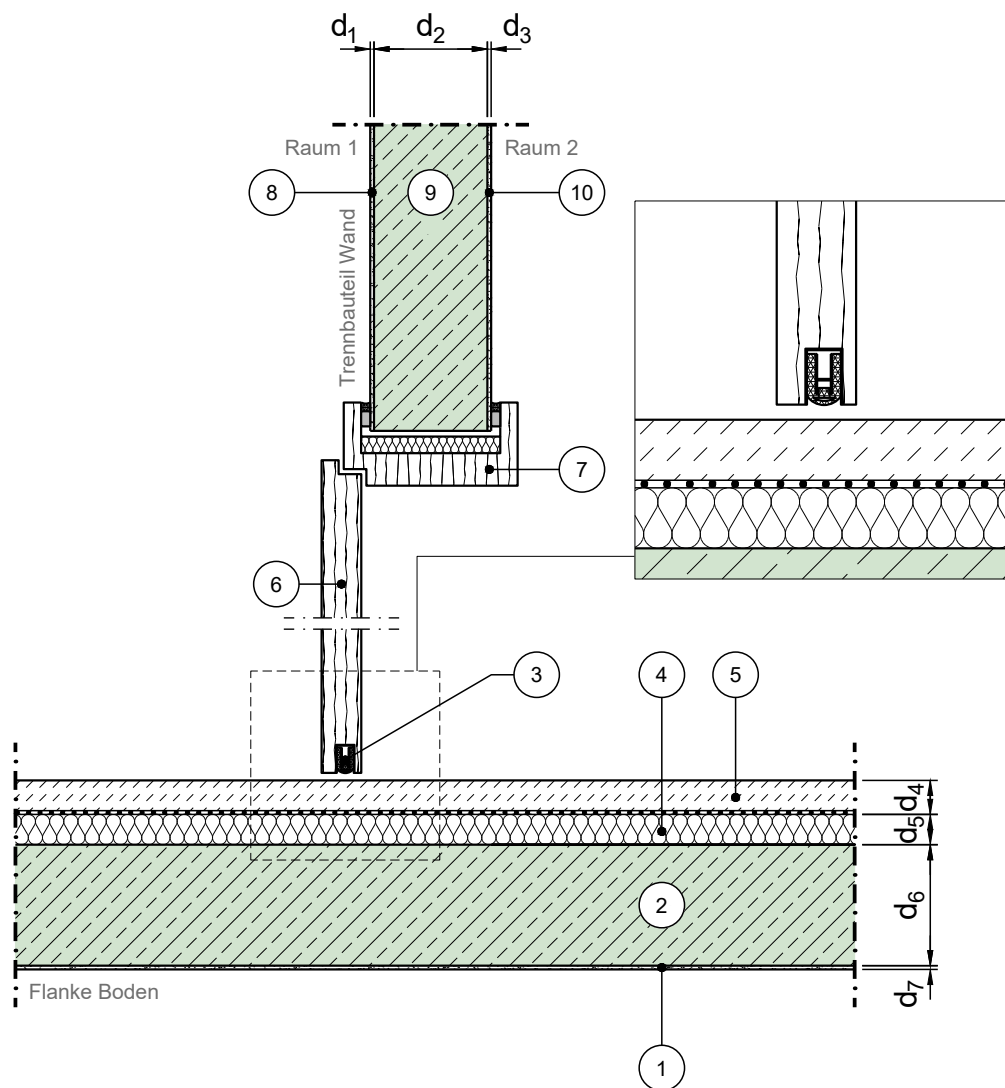

Vertikalschnitt

Maßstab 1:10

	Schichtbezeichnung		Schichtbezeichnung		Schichtbezeichnung
①	Putz	⑤	schwimmender Estrich ⁶⁾	⑨	Normalbeton oder Leichtbeton
②	Stahlbeton ⁹⁾	⑥	Türblatt	⑩	Putz
③	Absenkndichtung	⑦	Zarge mit Hinterfüllung und Dichtung	⑪	
④	Trittschalldämmung ⁷⁾	⑧	Putz	⑫	

Dieses Zeichnungsblatt ist dem "Planungsatlas für den Hochbau" entnommen. Stand 12.2020
Bei der Verwendung ist zu beachten, dass im Gesamtwerk ggf. weitere konstruktionsrelevante Hinweise enthalten sind.