

Konstruktionsbeschreibung



Modell-Nr. 11-15-08-32-01-0063


Bauweise Trennbauteil Holz

Anschluss Innenwand an Boden

Bauweise Flanke Massivboden mit schwimmenden Estrich

Stoßstelle T-Stoß, starrer Anschluss

Variante Bodenfuge unter einer Tür mit mechanischer Absenkndichtung, mit
Passung für den glatten Untergrund, Boden völlig entkoppelt

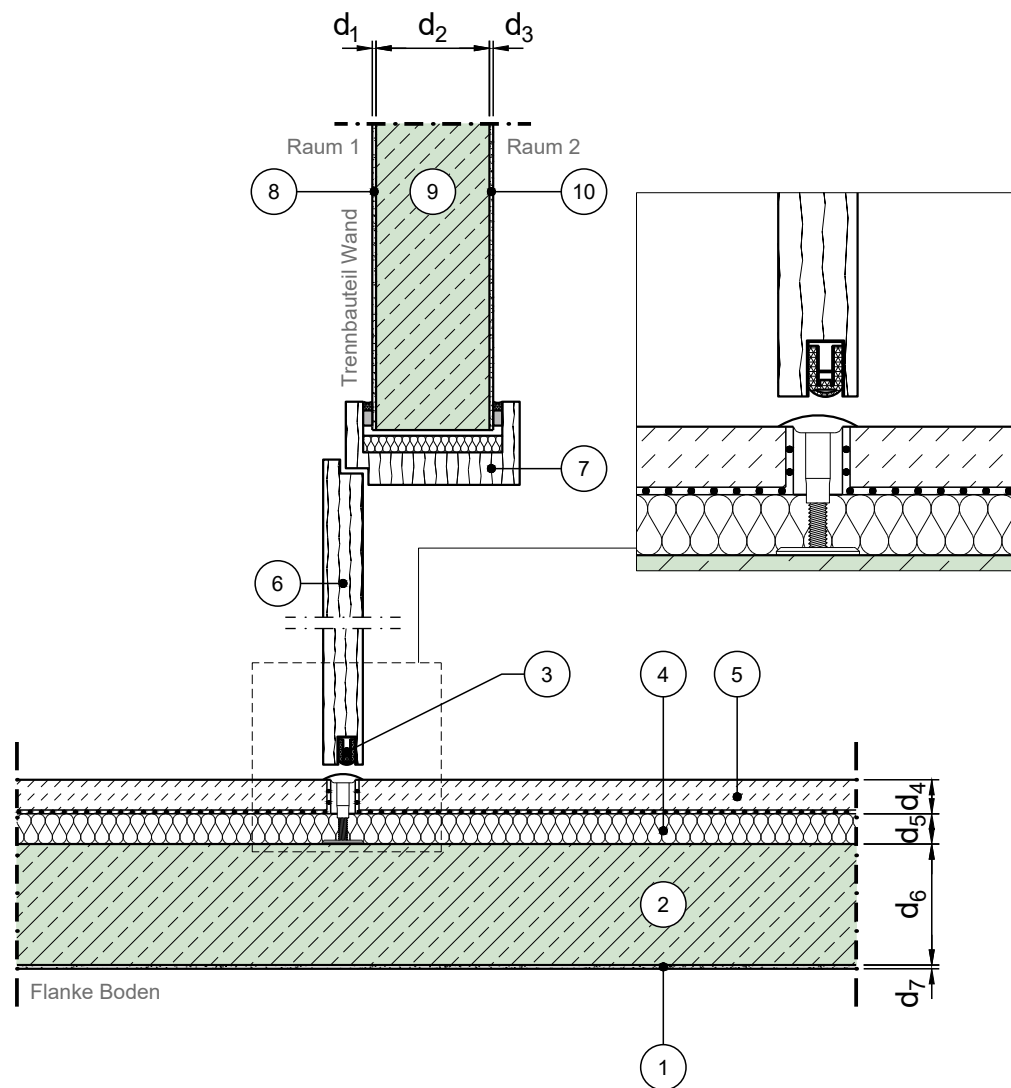

Vertikalschnitt

Maßstab 1:10

	Schichtbezeichnung		Schichtbezeichnung		Schichtbezeichnung
①	Putz	⑤	schwimmender Estrich ⁶⁾	⑨	Normalbeton oder Leichtbeton
②	Stahlbeton ⁹⁾	⑥	Türblatt	⑩	Putz
③	Absenkndichtung	⑦	Zarge mit Hinterfüllung und Dichtung	⑪	
④	Trittschalldämmung ⁷⁾	⑧	Putz	⑫	