Konstruktionsbeschreibung

Modell-Nr.	01-24-02-01
Konstruktionsart	Einschalige Außenwand aus Normalbeton mit Wärmedämmverbundsystem
Anschluss	Innenwand unter geneigtem Dach gegen Außenluft
Untergruppe	Gebäudetrennwand
Variante	

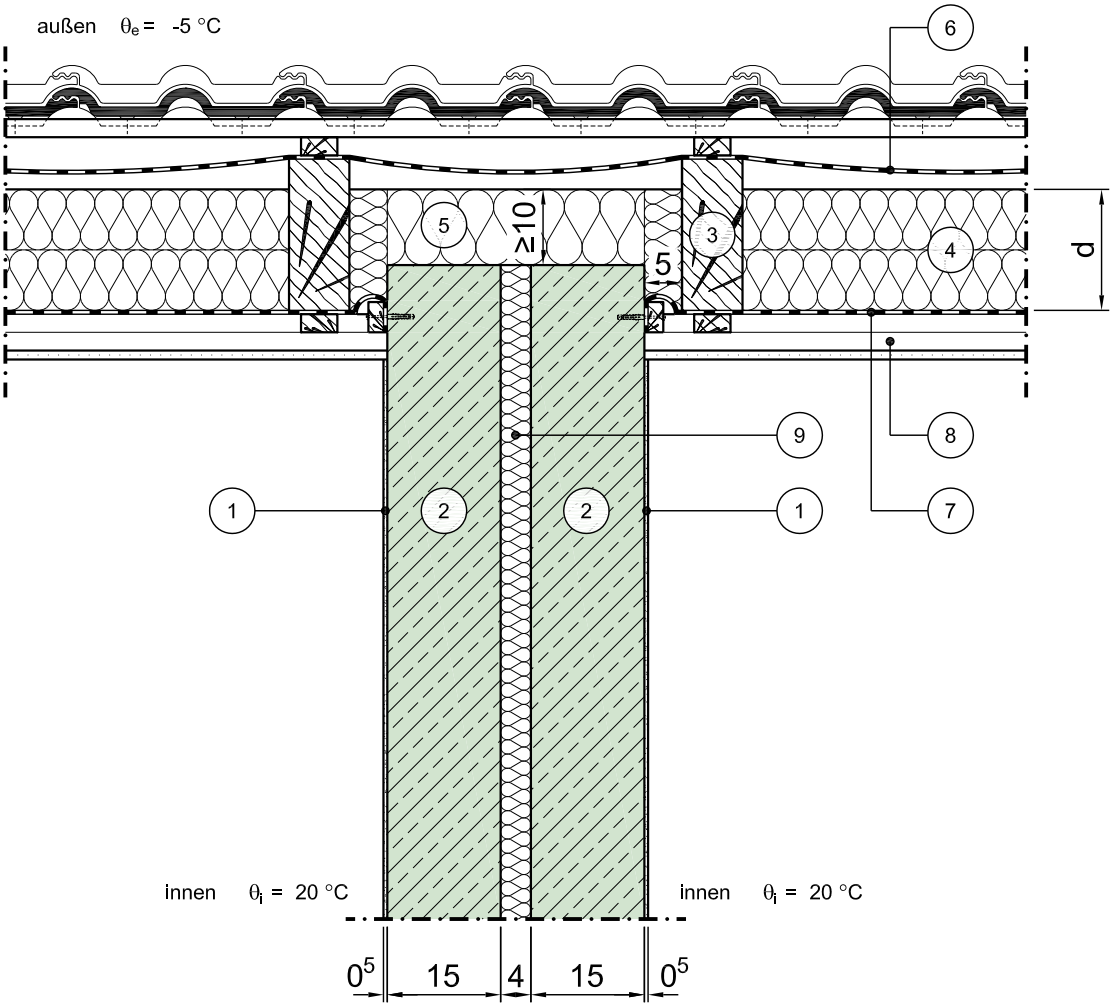

Vertikalschnitt

Maßstab 1:10

	Schichtbezeichnung	s [m]	ρ [kg/m³]	λ [W/mK]		Schichtbezeichnung	s [m]	ρ [kg/m³]	λ [W/mK]
1	Innenputz	0,005	1400	0,70	7	Dampfsperre	-	-	-
2	Stahlbeton	0,15	2300	2,3	8	Innenausbau	-	-	-
3	Dachsparren	-	500	0,13	9	Trennwand-Dämmung	0,040	-	0,040
4	Wärmedämmung	d	-	0,040	10				
5	Wärmedämmung	≥ 0,10	-	0,040	11				
6	Unterspannbahn (über Hinterlüftung)	-	-	-	12				

Dieses Zeichnungsblatt ist dem "Planungsatlas für den Hochbau" entnommen.
Bei der Verwendung ist zu beachten, dass im Gesamtwerk ggf. weitere konstruktionsrelevante Hinweise enthalten sind.