# Konstruktionsbeschreibung

| | |
|---|---|
| Modell-Nr. | 01-01-01-02-01-0001 |
| Bauweise Trennbauteil | Massivwand (Normalbeton oder Leichtbeton) ohne Vorsatzschale |
| Anschluss | Innenwand an Innenwand / Außenwand |
| Bauweise Flanke | Massivwand (Normalbeton oder Leichtbeton) mit Vorsatzschale, flächig befestigt [2)], Aufbau nur in einem Raum |
| Stoßstelle | T-Stoß, starrer Anschluss |
| Variante | |

Darstellung Außenwand
(Beispielhaft) [1)]

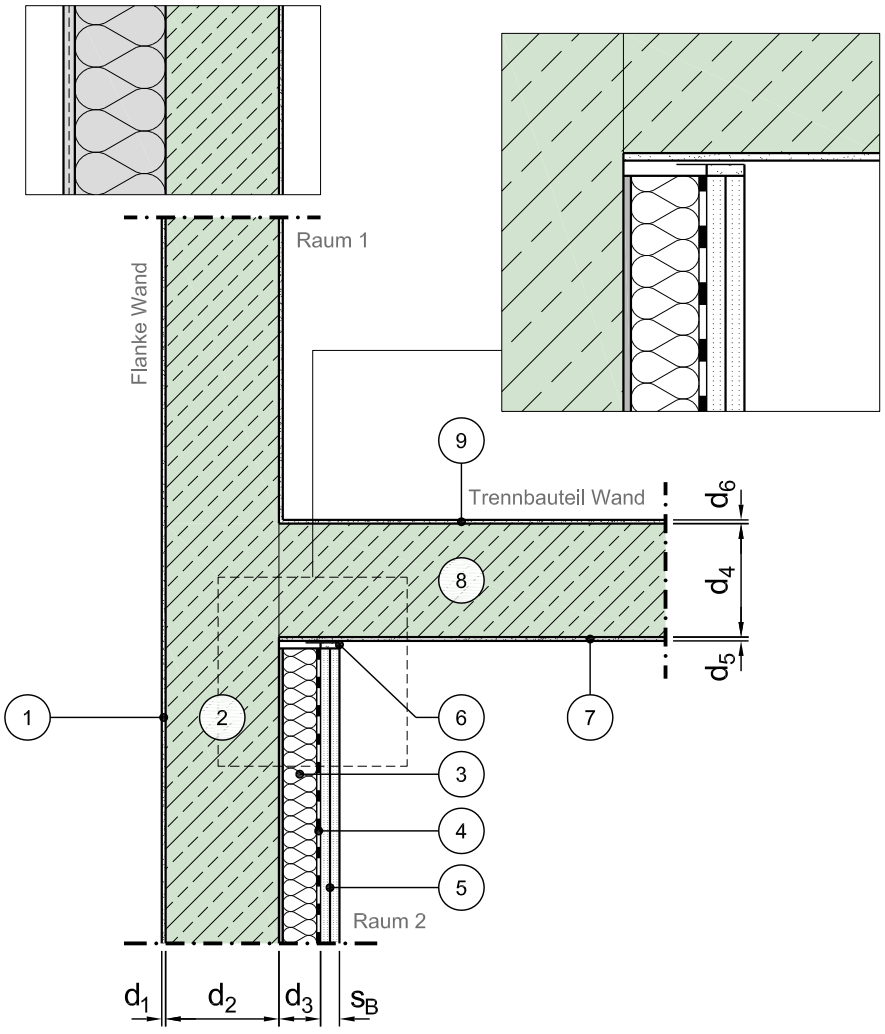


Horizontalschnitt

Maßstab 1:10

| | Schichtbezeichnung | | Schichtbezeichnung | | Schichtbezeichnung |
|---|---|---|---|---|---|
| 1 | Putz | 5 | Gipsplatte [3)] | 9 | Putz |
| 2 | Normalbeton oder Leichtbeton | 6 | Trennstreifen mit Spachtel [22)] | 10 | |
| 3 | Dämmung [4)] | 7 | Putz | 11 | |
| 4 | Dampfbremse (falls erforderlich) | 8 | Normalbeton oder Leichtbeton | 12 | |

Dieses Zeichnungsblatt ist dem "Planungsatlas für den Hochbau" entnommen.
Bei der Verwendung ist zu beachten, dass im Gesamtwerk ggf. weitere konstruktionsrelevante Hinweise enthalten sind.