Konstruktionsbeschreibung

Modell-Nr.	01-01-05-35-01-0151
Bauweise Trennbauteil	Massivwand (Normalbeton oder Leichtbeton) ohne Vorsatzschale
Anschluss	Innenwand an Decke
Bauweise Flanke	Massivboden mit Hohlraumboden
Stoßstelle	T-Stoß, starrer Anschluss
Variante	Fußbodenaufbau im Sanitärbereich

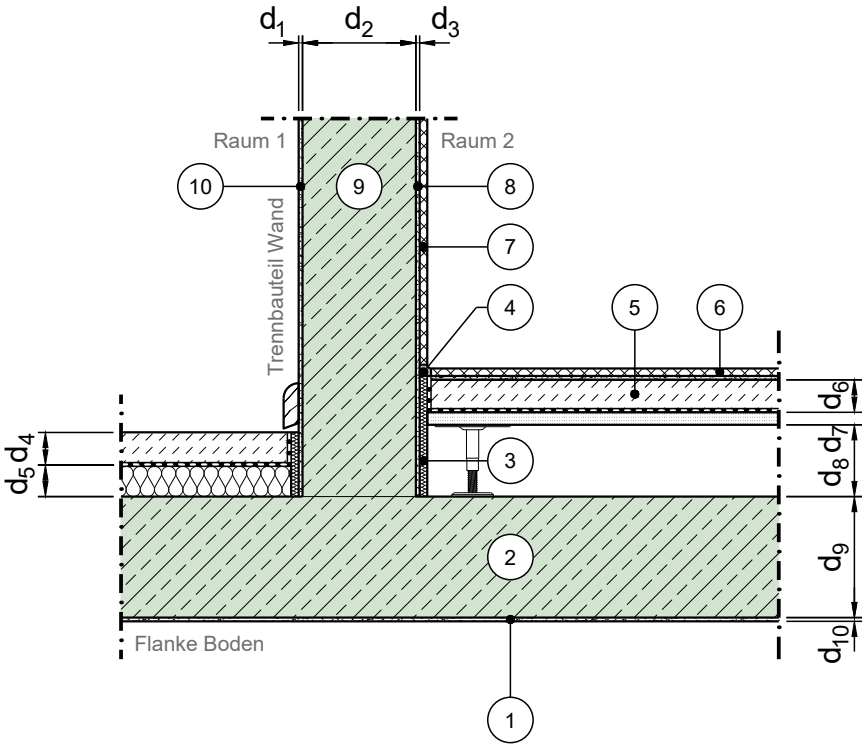

Vertikalschnitt

Maßstab 1:10

	Schichtbezeichnung		Schichtbezeichnung		Schichtbezeichnung
1	Putz	5	Hohlboden mit gegossener Tragschicht	9	Normalbeton oder Leichtbeton
2	Stahlbeton [9)]	6	Bodenfliese	10	Putz
3	Randdämmstreifen [8)]	7	Wandfliese	11	
4	Fugendichtmasse	8	Putz	12	

Dieses Zeichnungsblatt ist dem "Planungsatlas für den Hochbau" entnommen. Stand: 12.2020
Bei der Verwendung ist zu beachten, dass im Gesamtwerk ggf. weitere konstruktionsrelevante Hinweise enthalten sind.