Konstruktionsbeschreibung

Modell-Nr.	01-02-01-02-01-0001
Bauweise Trennbauteil	Massivwand (Normalbeton oder Leichtbeton) mit Vorsatzschale, flächig befestigt [2)], Aufbau nur in einem Raum
Anschluss	Innenwand an Innenwand / Außenwand
Bauweise Flanke	Massivwand (Normalbeton oder Leichtbeton) mit Vorsatzschale, flächig befestigt [2)], Aufbau nur in einem Raum
Stoßstelle	T-Stoß, starrer Anschluss
Variante	

Darstellung Außenwand
(Beispielhaft) [1)]

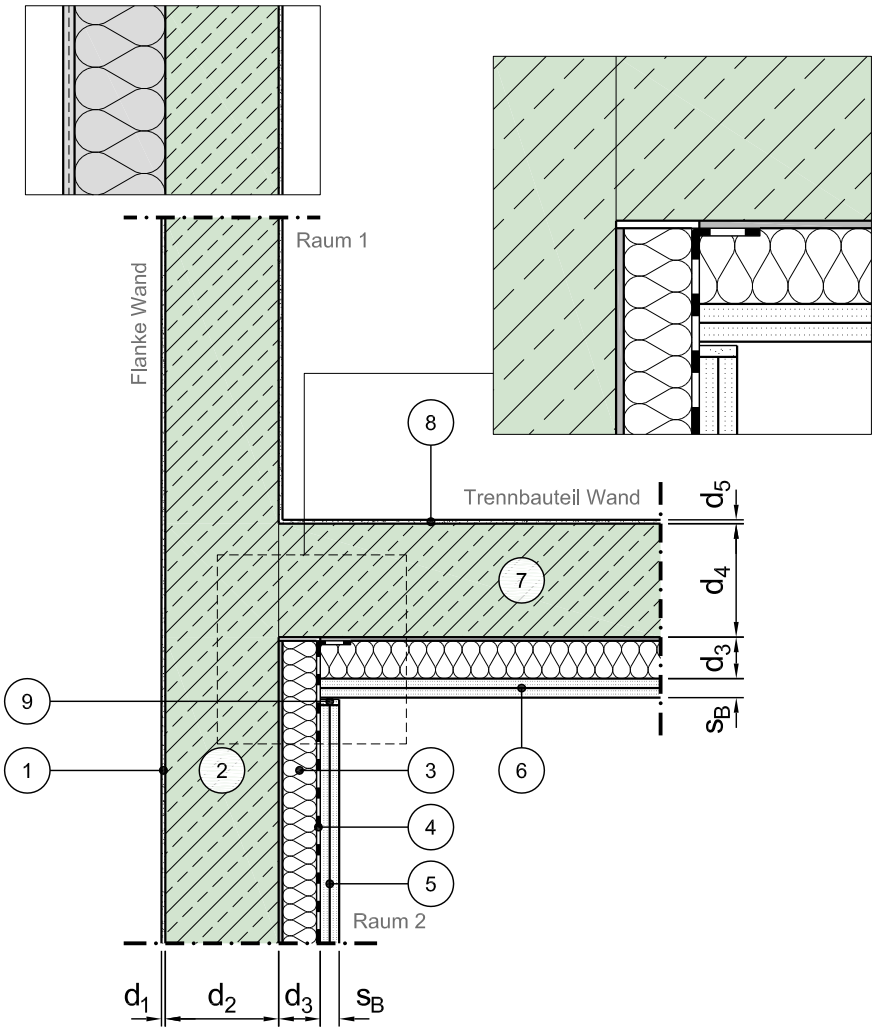

Horizontalschnitt

Maßstab 1:10

	Schichtbezeichnung		Schichtbezeichnung		Schichtbezeichnung
1	Putz	5	Gipsplatte [3)]	9	Trennstreifen mit Spachtel [22)]
2	Normalbeton oder Leichtbeton	6	Gipsplatte [3)]	10	
3	Dämmung [4)]	7	Normalbeton oder Leichtbeton	11	
4	Dampfbremse (falls erforderlich)	8	Putz	12	

Dieses Zeichnungsblatt ist dem "Planungsatlas für den Hochbau" entnommen.
Bei der Verwendung ist zu beachten, dass im Gesamtwerk ggf. weitere konstruktionsrelevante Hinweise enthalten sind.