Konstruktionsbeschreibung

Modell-Nr.	01-02-05-20-01-0001
Bauweise Trennbauteil	Massivwand (Normalbeton oder Leichtbeton) mit Vorsatzschale, flächig befestigt [2)], Aufbau nur in einem Raum
Anschluss	Innenwand an Decke
Bauweise Flanke	Massivdecke ohne Vorsatzschale
Stoßstelle	T-Stoß, starrer Anschluss
Variante	

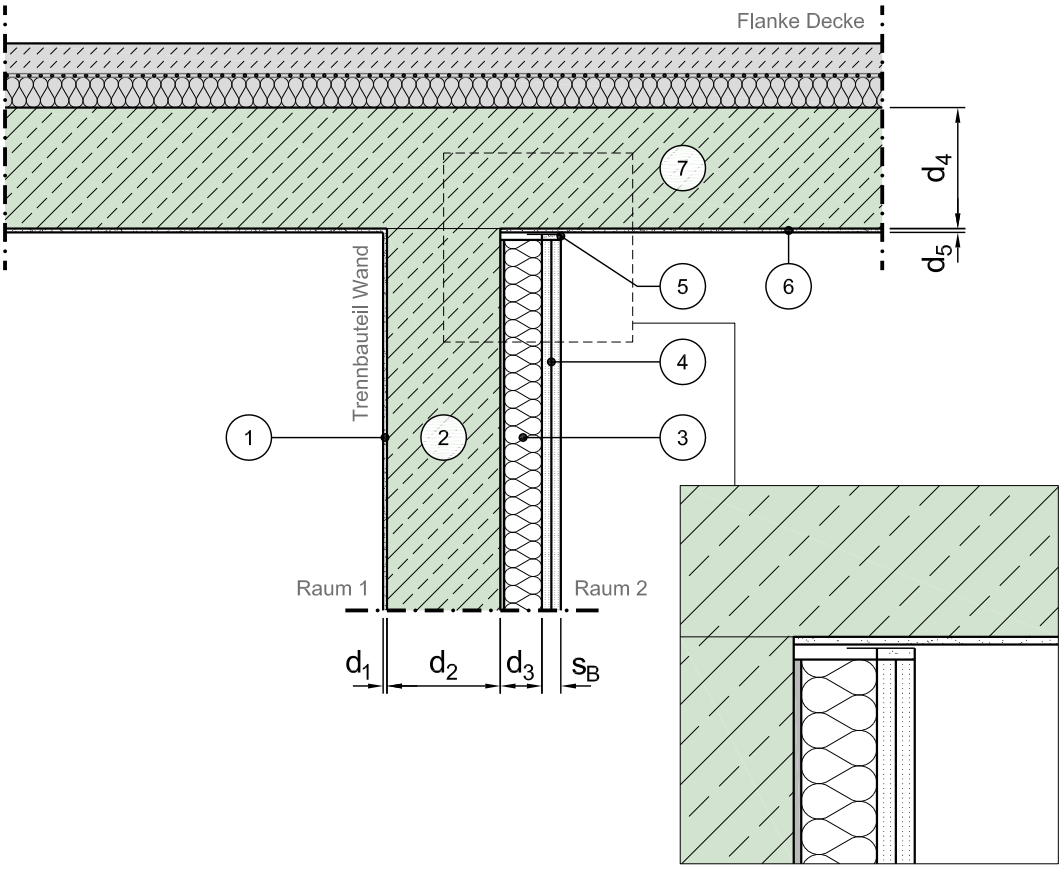

Vertikalschnitt

Maßstab 1:10

	Schichtbezeichnung		Schichtbezeichnung		Schichtbezeichnung
1	Putz	5	Trennstreifen mit Spachtel [22)]	9	
2	Normalbeton oder Leichtbeton	6	Putz	10	
3	Dämmung [4)]	7	Stahlbeton [9)]	11	
4	Gipsplatte [3)]	8		12	

Dieses Zeichnungsblatt ist dem "Planungsatlas für den Hochbau" entnommen.
Bei der Verwendung ist zu beachten, dass im Gesamtwerk ggf. weitere konstruktionsrelevante Hinweise enthalten sind.