Konstruktionsbeschreibung

Modell-Nr.	01-02-09-62-01-0001
Bauweise Trennbauteil	Massivwand (Normalbeton oder Leichtbeton) mit Vorsatzschale, flächig befestigt [2)], Aufbau nur in einem Raum
Anschluss	Innenwand an Bodenplatte
Bauweise Flanke	Massivbodenplatte mit schwimmenden Estrich
Stoßstelle	T-Stoß, starrer Anschluss
Variante	

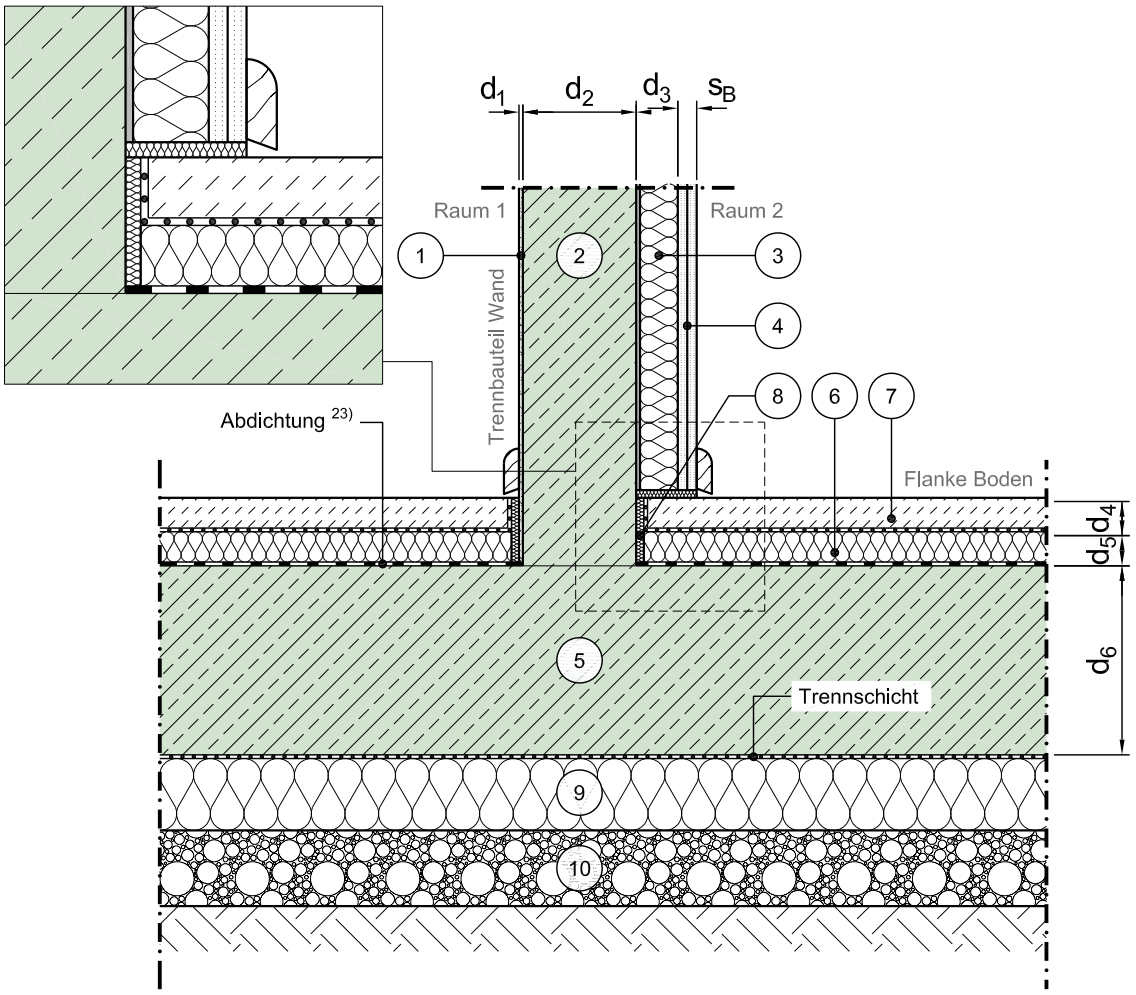

Vertikalschnitt

Maßstab 1:10

	Schichtbezeichnung		Schichtbezeichnung		Schichtbezeichnung
1	Putz	5	Stahlbeton [9)]	9	Wärmedämmung [24)]
2	Normalbeton oder Leichtbeton	6	Trittschalldämmung [7)]	10	Boden / Verfüllmaterial - teilweise verdichtet
3	Dämmung [4)]	7	schwimmender Estrich [6)]	11	
4	Gipsplatte [3)]	8	Randdämmstreifen [8)]	12	

Dieses Zeichnungsblatt ist dem "Planungsatlas für den Hochbau" entnommen.
Bei der Verwendung ist zu beachten, dass im Gesamtwerk ggf. weitere konstruktionsrelevante Hinweise enthalten sind.