Konstruktionsbeschreibung

Modell-Nr.	01-04-08-33-01-0001
Bauweise Trennbauteil	Massivwand (Normalbeton oder Leichtbeton) mit Vorsatzschale, freistehend [2], Aufbau nur in einem Raum
Anschluss	Innenwand an Boden
Bauweise Flanke	Massivboden mit Verbundestrich
Stoßstelle	T-Stoß, starrer Anschluss
Variante	

Alternative Ausführung:
Estrich auf Trennschicht

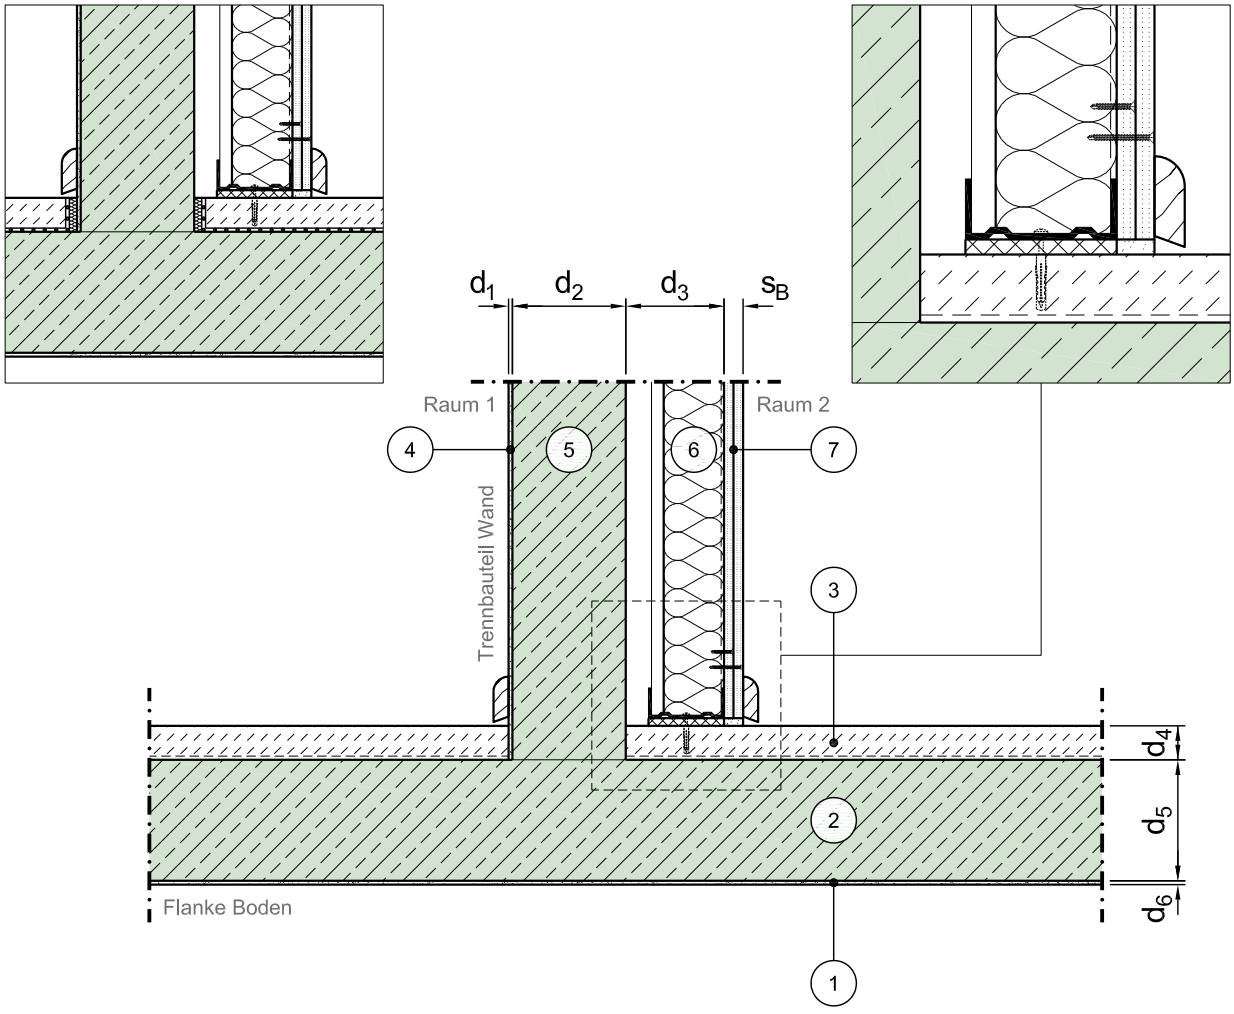

Vertikalschnitt

Maßstab 1:10

	Schichtbezeichnung		Schichtbezeichnung		Schichtbezeichnung
1	Putz	5	Normalbeton oder Leichtbeton	9	
2	Stahlbeton [9]	6	freistehendes Ständerwerk mit Hohlraumfüllung [5]	10	
3	Verbundestrich / Estrich auf Trennschicht	7	Gipsplatte [3] [5]	11	
4	Putz	8		12	

Dieses Zeichnungsblatt ist dem "Planungsatlas für den Hochbau" entnommen.
Bei der Verwendung ist zu beachten, dass im Gesamtwerk ggf. weitere konstruktionsrelevante Hinweise enthalten sind.