Konstruktionsbeschreibung

Beton

Modell-Nr.	01-10-06-46-10-0033
Bauweise Trennbauteil	Metallständerwand, Einfachständerwand
Anschluss	Innenwand an Dach
Bauweise Flanke	Massivdach mit Unterdecke, Aufbau durchlaufend von Raum zu Raum
Stoßstelle	T-Stoß, dichter Anschluss
Variante	Trennwand mit dichtem Anschluss an die Unterdecke, Decklage durchlaufend, Unterdecke verfüllt mit Absorberschott

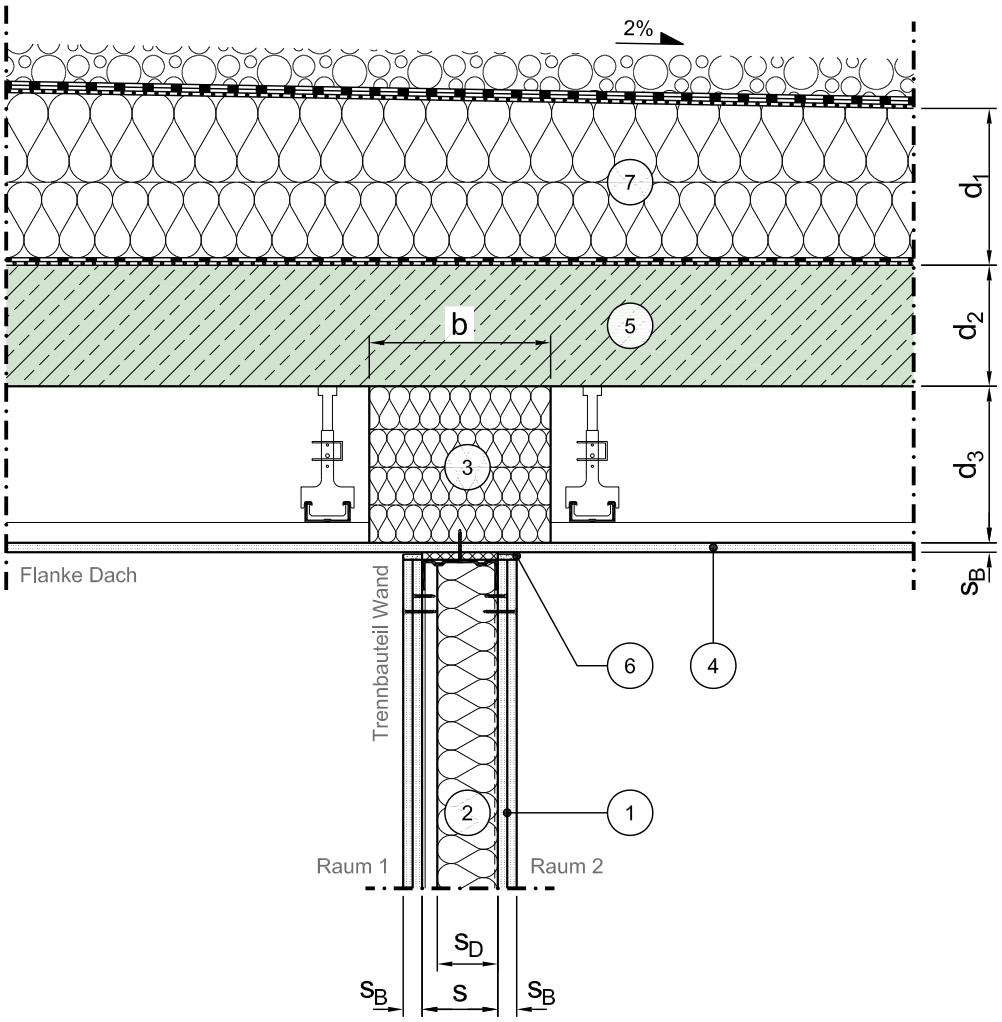

Vertikalschnitt

Maßstab 1:10

	Schichtbezeichnung		Schichtbezeichnung		Schichtbezeichnung
1	Gipsplatte [3) 15)]	5	Stahlbeton [9)]	9	
2	Ständerwerk mit Hohlraumfüllung [15) 21)]	6	Trennstreifen mit Spachtel [22)]	10	
3	Absorberschott [20)]	7	Wärmedämmung [24)]	11	
4	Gipsplatte [3)]	8		12	

Dieses Zeichnungsblatt ist dem "Planungsatlas für den Hochbau" entnommen.
Bei der Verwendung ist zu beachten, dass im Gesamtwerk ggf. weitere konstruktionsrelevante Hinweise enthalten sind.