Konstruktionsbeschreibung

Modell-Nr.	01-10-06-46-10-0034
Bauweise Trennbauteil	Metallständerwand, Einfachständerwand
Anschluss	Innenwand an Dach
Bauweise Flanke	Massivdach mit Unterdecke, Aufbau durchlaufend von Raum zu Raum
Stoßstelle	T-Stoß, dichter Anschluss
Variante	Trennwand an Unterkonstruktion der Unterdecke anschließend, Decklage in Trennwanddicke getrennt

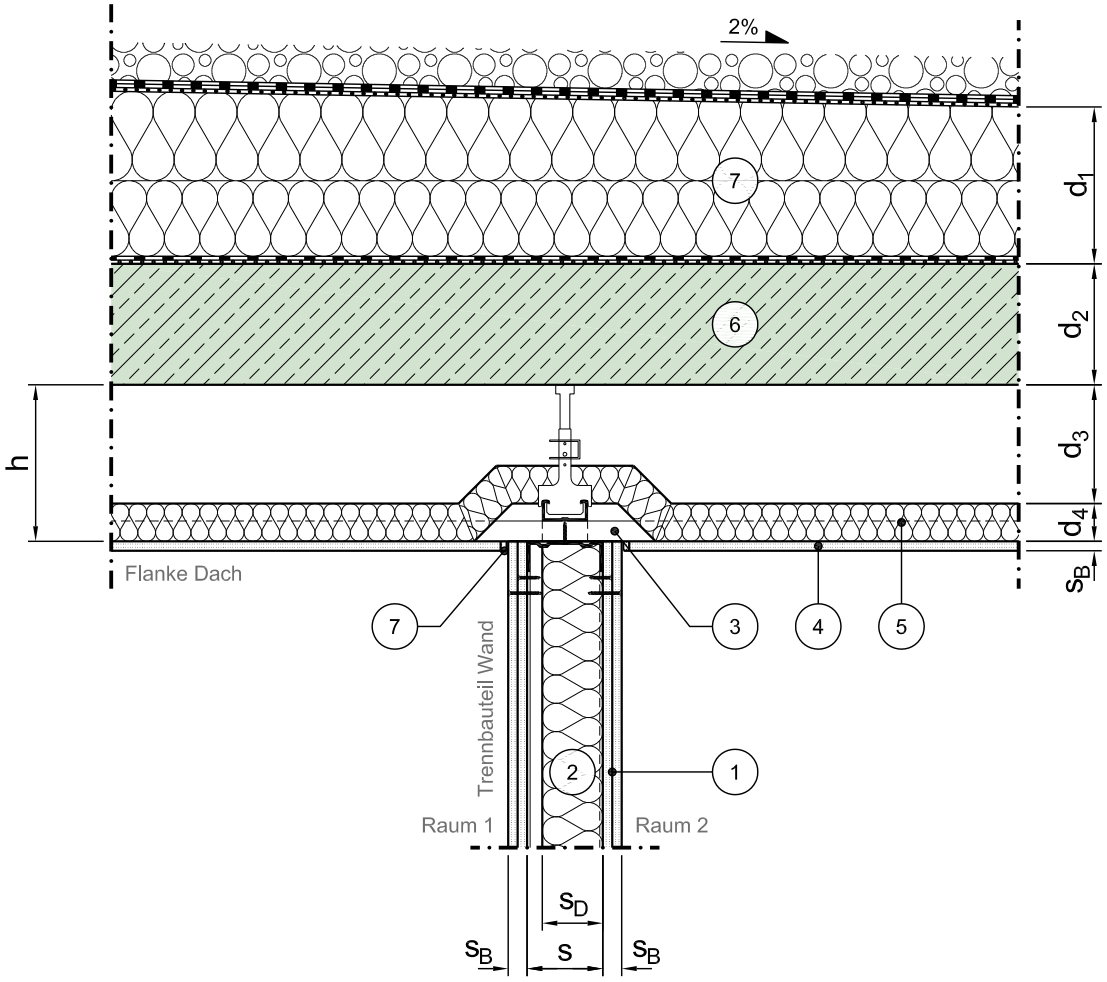

Vertikalschnitt

Maßstab 1:10

	Schichtbezeichnung		Schichtbezeichnung		Schichtbezeichnung
1	Gipsplatte [3) 15)]	5	Hohlraumfüllung [18) 21)]	9	
2	Ständerwerk mit Hohlraumfüllung [15) 21)]	6	Stahlbeton [9)]	10	
3	Unterdecke mit Unterkonstruktion aus Holzlatten oder Deckenprofilen [18)]	7	Trennstreifen mit Spachtel [22)]	11	
4	Gipsplatte [3) 18)]	8	Wärmedämmung [24)]	12	

Dieses Zeichnungsblatt ist dem "Planungsatlas für den Hochbau" entnommen.
Bei der Verwendung ist zu beachten, dass im Gesamtwerk ggf. weitere konstruktionsrelevante Hinweise enthalten sind.