Konstruktionsbeschreibung

Beton

Modell-Nr.	01-10-06-46-10-0036
Bauweise Trennbauteil	Metallständerwand, Einfachständerwand
Anschluss	Innenwand an Dach
Bauweise Flanke	Massivdach mit Unterdecke, Aufbau durchlaufend von Raum zu Raum
Stoßstelle	T-Stoß, dichter Anschluss
Variante	Trennwand dicht angeschlossen an Deckenzarge, Unterdecke mit Bandprofilen und perforierten Metall-Deckenplatten in Einlegemontage

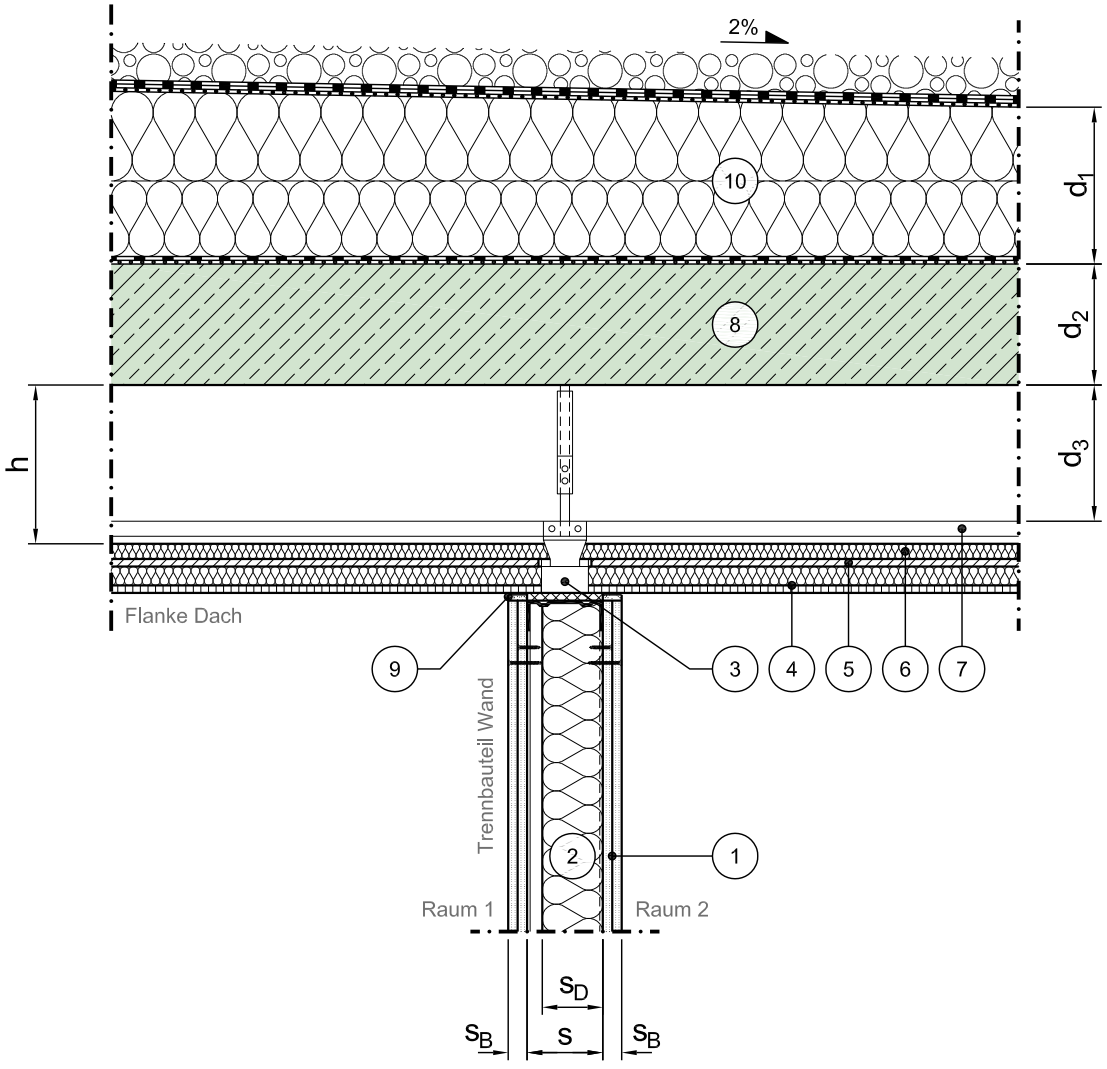

Vertikalschnitt

Maßstab 1:10

	Schichtbezeichnung		Schichtbezeichnung		Schichtbezeichnung
1	Gipsplatte [3) 15)]	5	Schwerauflage	9	Trennstreifen mit Spachtel [22)]
2	Ständerwerk mit Hohlraumfüllung [15) 21)]	6	Hohlraumfüllung [21)]	10	Wärmedämmung [24)]
3	Unterkonstruktion der Unterdecke mit Abhänger	7	Rostwinkel zur Fixierung der Zargenabstände	11	
4	Perforierte Metall-Deckenplatten mit Einlage aus Mineralwolle	8	Stahlbeton [9)]	12	

Dieses Zeichnungsblatt ist dem "Planungsatlas für den Hochbau" entnommen.
Bei der Verwendung ist zu beachten, dass im Gesamtwerk ggf. weitere konstruktionsrelevante Hinweise enthalten sind.