Konstruktionsbeschreibung

Modell-Nr.	03-01-09-62-01-0120
Bauweise Trennbauteil	Massivwand (Normalbeton oder Leichtbeton) ohne Vorsatzschale
Anschluss	Innenwand an Bodenplatte
Bauweise Flanke	Massivbodenplatte mit schwimmenden Estrich
Stoßstelle	T-Stoß, starrer Anschluss
Variante	Aufzugsschachtwand in einschaliger Bauweise

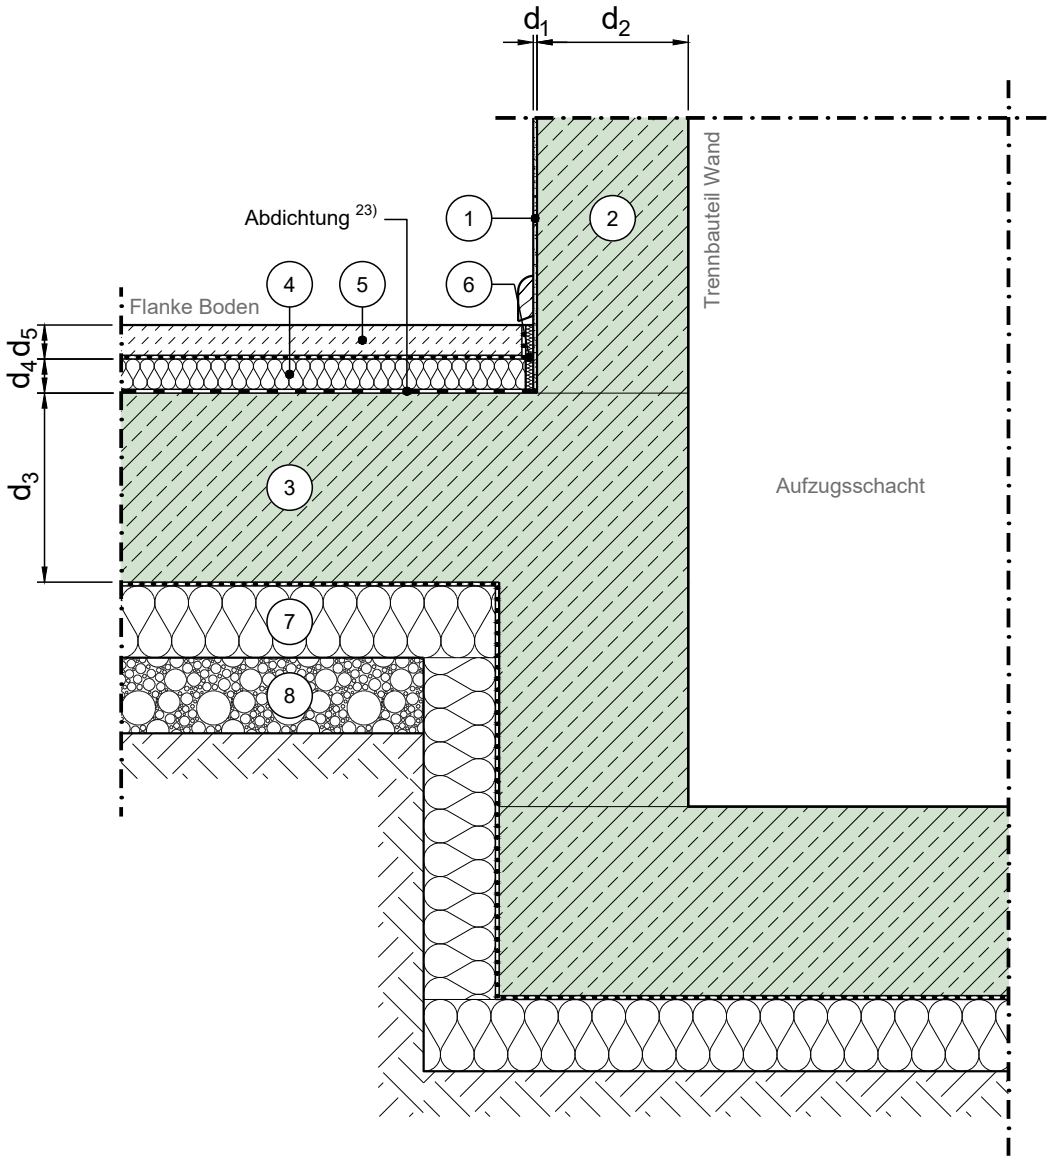

Vertikalschnitt

Maßstab 1:10

	Schichtbezeichnung		Schichtbezeichnung		Schichtbezeichnung
1	Putz	5	schwimmender Estrich 6)	9	
2	Normalbeton oder Leichtbeton	6	Randdämmstreifen 8)	10	
3	Stahlbeton	7	Wärmedämmung 24)	11	
4	Trittschalldämmung 7)	8	Boden / Verfüllmaterial - teilweise verdichtet	12	

Dieses Zeichnungsblatt ist dem "Planungsatlas für den Hochbau" entnommen. Stand: 12.2020
Bei der Verwendung ist zu beachten, dass im Gesamtwerk ggf. weitere konstruktionsrelevante Hinweise enthalten sind.