Konstruktionsbeschreibung

Modell-Nr.	11-15-08-32-01-0064
Bauweise Trennbauteil	Holz
Anschluss	Innenwand an Boden
Bauweise Flanke	Massivboden mit schwimmenden Estrich
Stoßstelle	T-Stoß, starrer Anschluss
Variante	Bodenfuge unter einer Tür mit mechanischer Absenkdichutng, Türblatt mit Anschlagdichtung

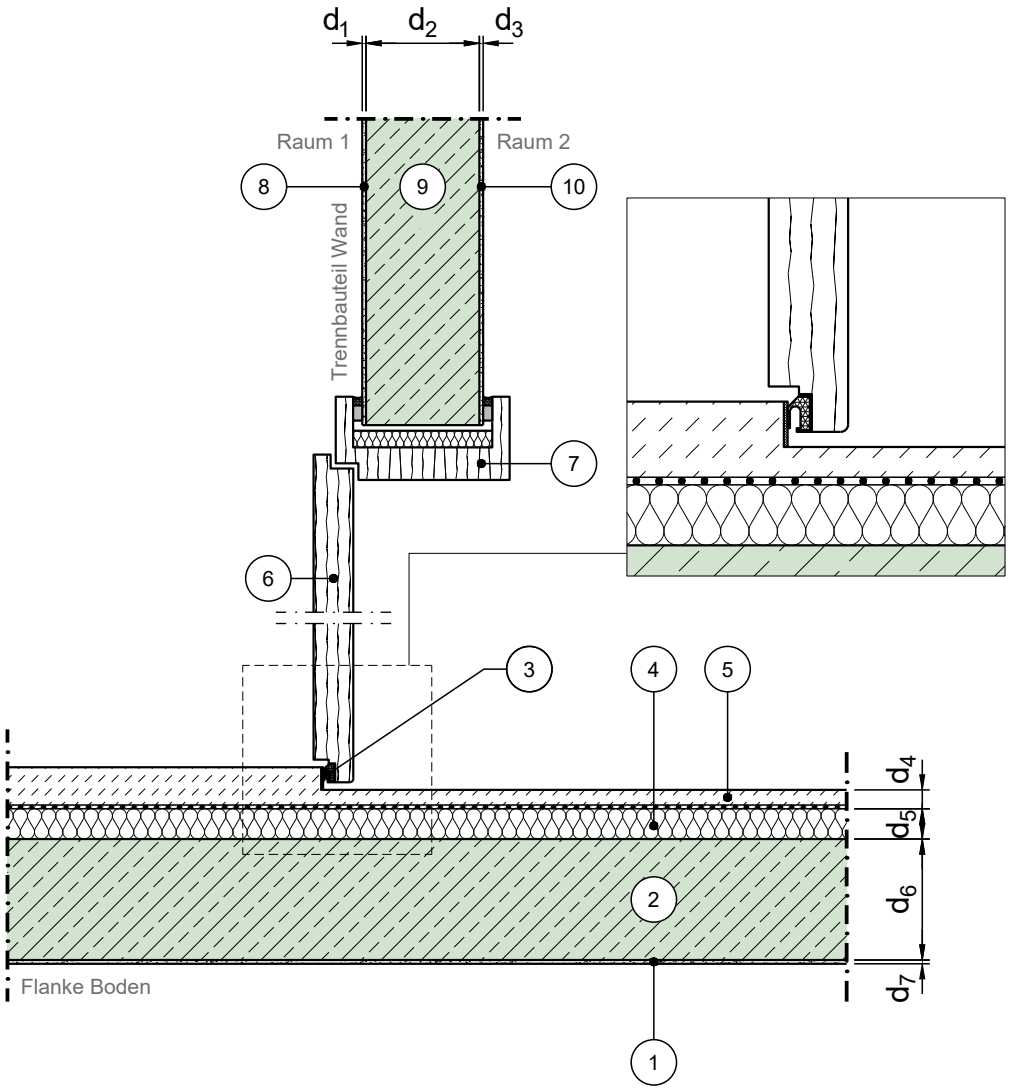

Vertikalschnitt

Maßstab 1:10

	Schichtbezeichnung		Schichtbezeichnung		Schichtbezeichnung
1	Putz	5	schwimmender Estrich [6)]	9	Normalbeton oder Leichtbeton
2	Stahlbeton [9)]	6	Türblatt	10	Putz
3	Anschlagdichtung	7	Zarge mit Hinterfüllung und Dichtung	11	
4	Trittschalldämmung [7)]	8	Putz	12	

Dieses Zeichnungsblatt ist dem "Planungsatlas für den Hochbau" entnommen. Stand 12.2020
Bei der Verwendung ist zu beachten, dass im Gesamtwerk ggf. weitere konstruktionsrelevante Hinweise enthalten sind.